


◆ A P 赤坂グリーンクロス 電源コンセント位置図 ◆

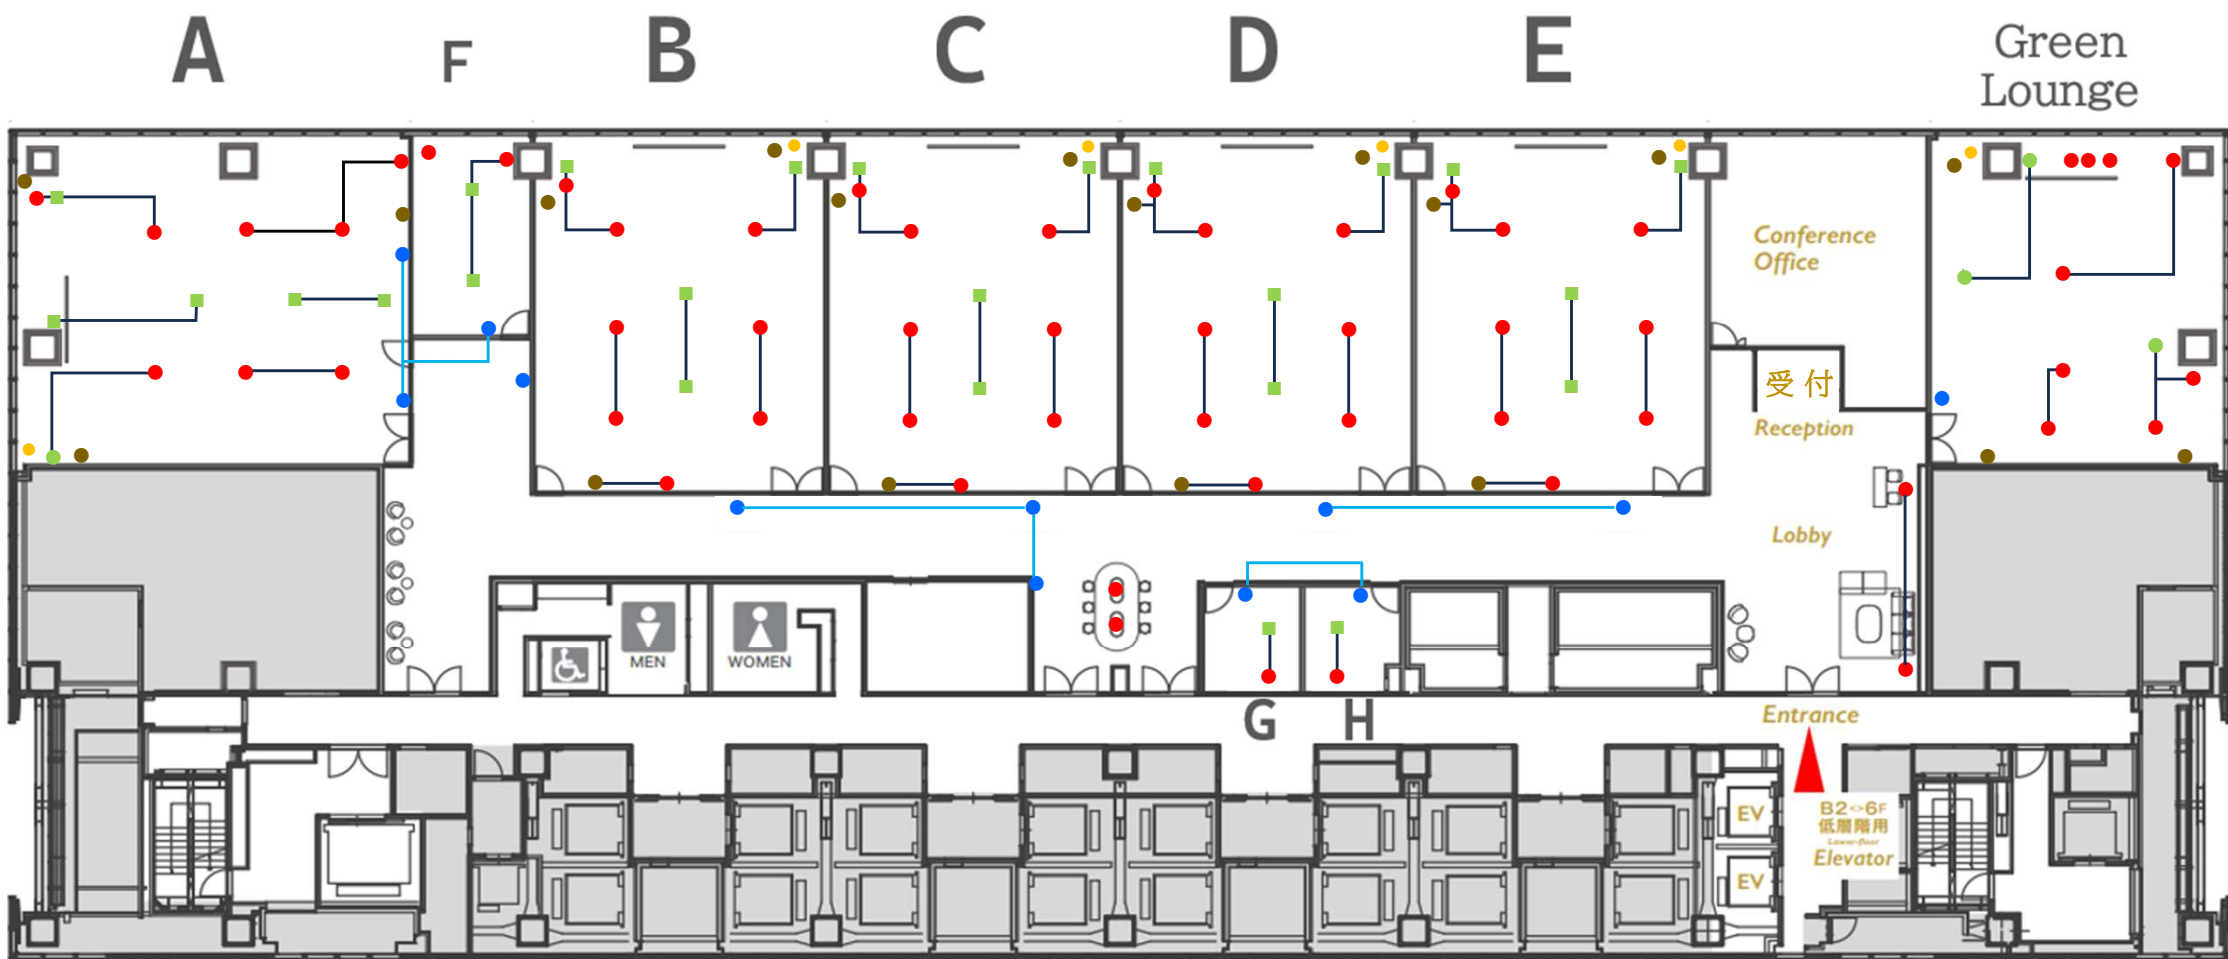

● … 電源コンセント位置 ■ … LAN・電源コンセント位置 ● … OAコンセント ● … カットリレーコンセント

— — … 同系統、1系統1500Wまでとなります。



MEETING SPACE **AP**
AKASAKA
GREEN CROSS