

コンセント回線系統図 / AP東新宿


Outlet line diagram

2F

A 壁コンセント 1回路：100V・15A：1,500W

B 床コンセント 1回路：100V・15A：1,500W

設置位置が異なっても、同一記号は、同じ系統の回線です
ご使用の際は、回線系統図をご確認いただき
回線ごとの電源容量の合計にご注意ください

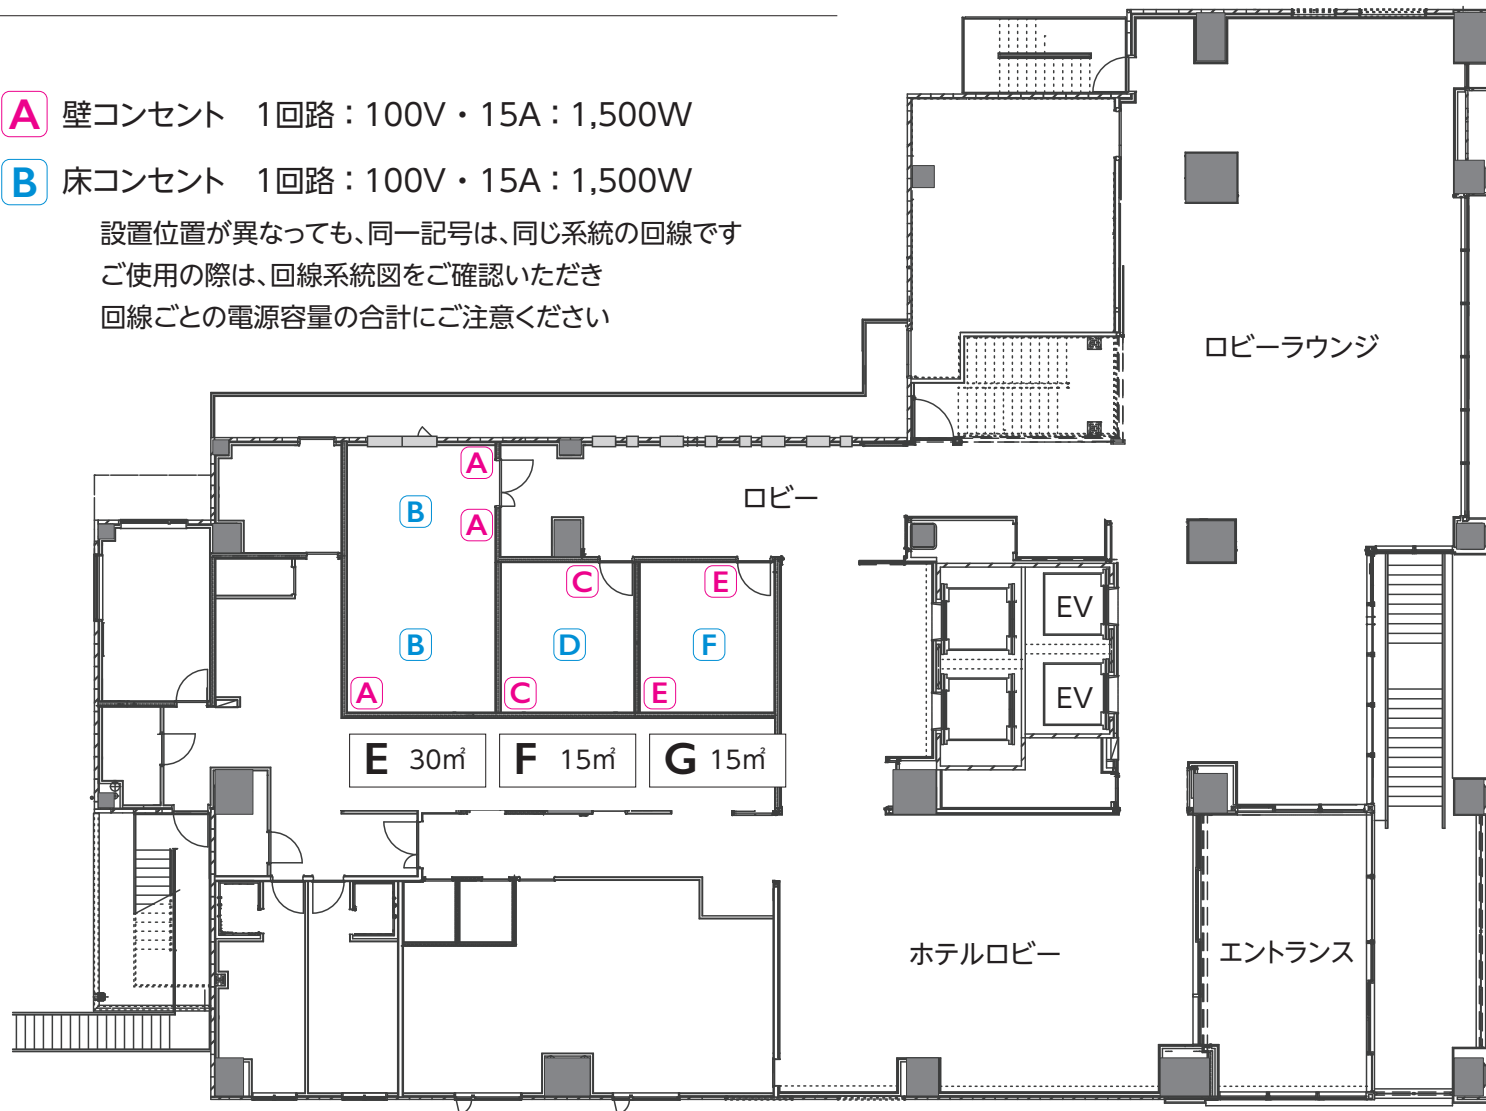

コンセント回線系統図 / AP東新宿

Outlet line diagram

3F

A 壁コンセント 1回路：100V・15A：1,500W

C 床コンセント 1回路：100V・15A：1,500W

設置位置が異なっても、同一記号は、同じ系統の回線です
 ご使用の際は、回線系統図をご確認いただき
 回線ごとの電源容量の合計にご注意ください

