


コンセント回線系統図 / AP市ヶ谷
Outlet line diagram

8F A

7F B

6F C

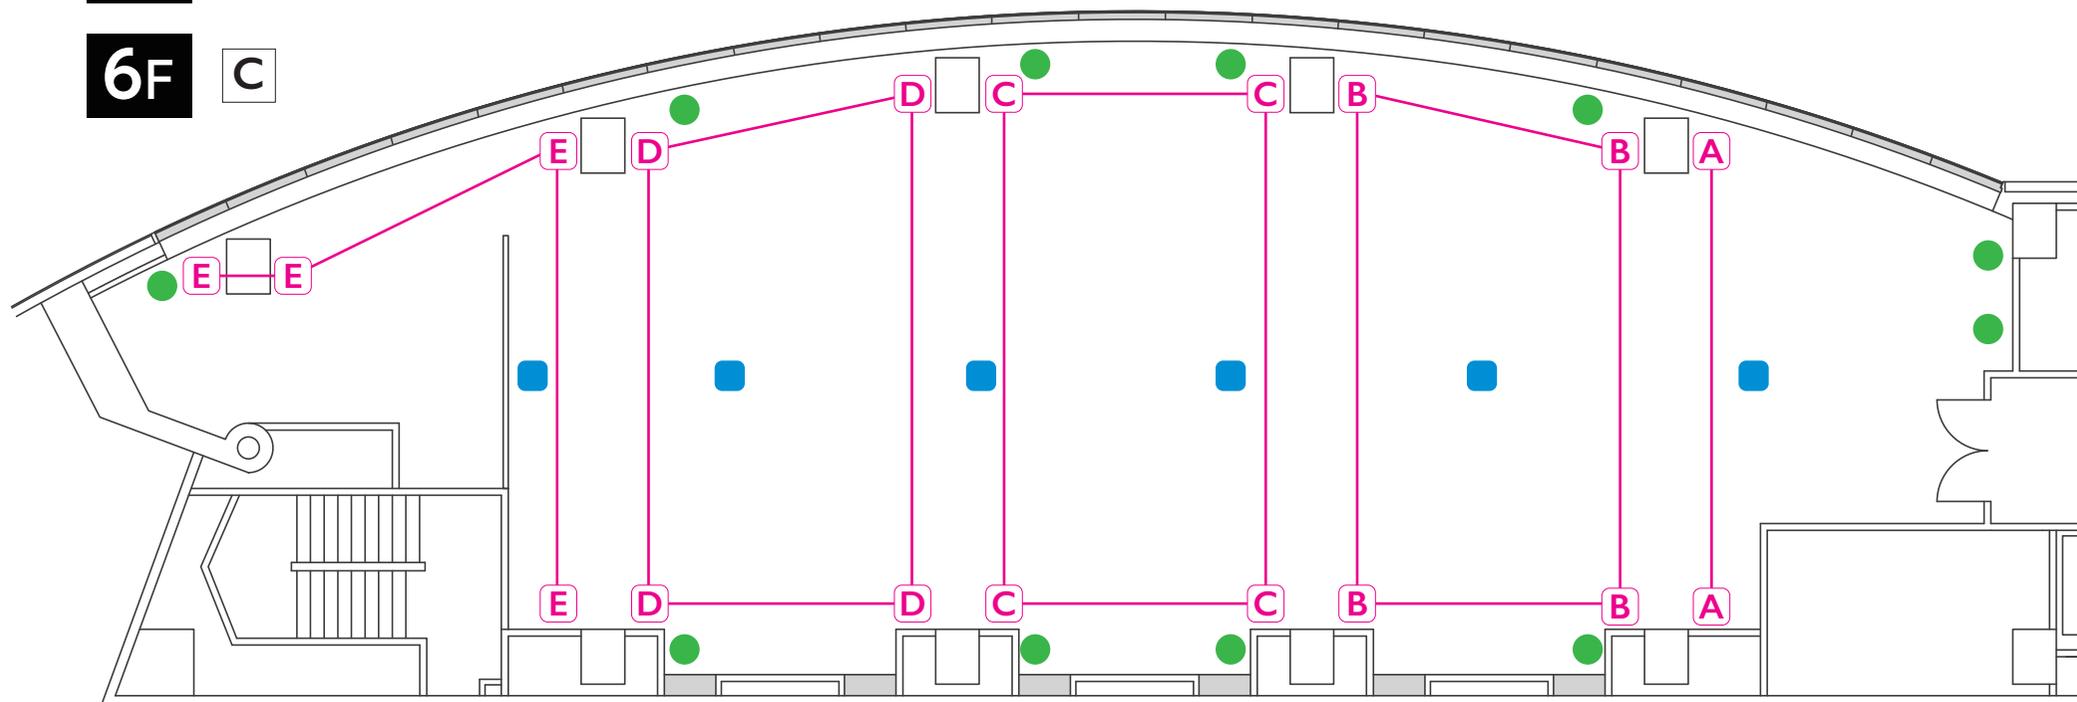

- 床コンセント 1回路：100V・15A：1,500W
- A—A 壁コンセント 1回路：100V・15A：1,500W
- OAタップコンセント 1回路：100V・15A：1,500W


独立しているマークは、すべて、単独回線です

A—A

ただし、上記のように、ラインでつながれているものは
同じ系統の回線です。あわせて15A:1,500Wの容量となります

コンセント回線系統図 / AP市ヶ谷
Outlet line diagram

5F

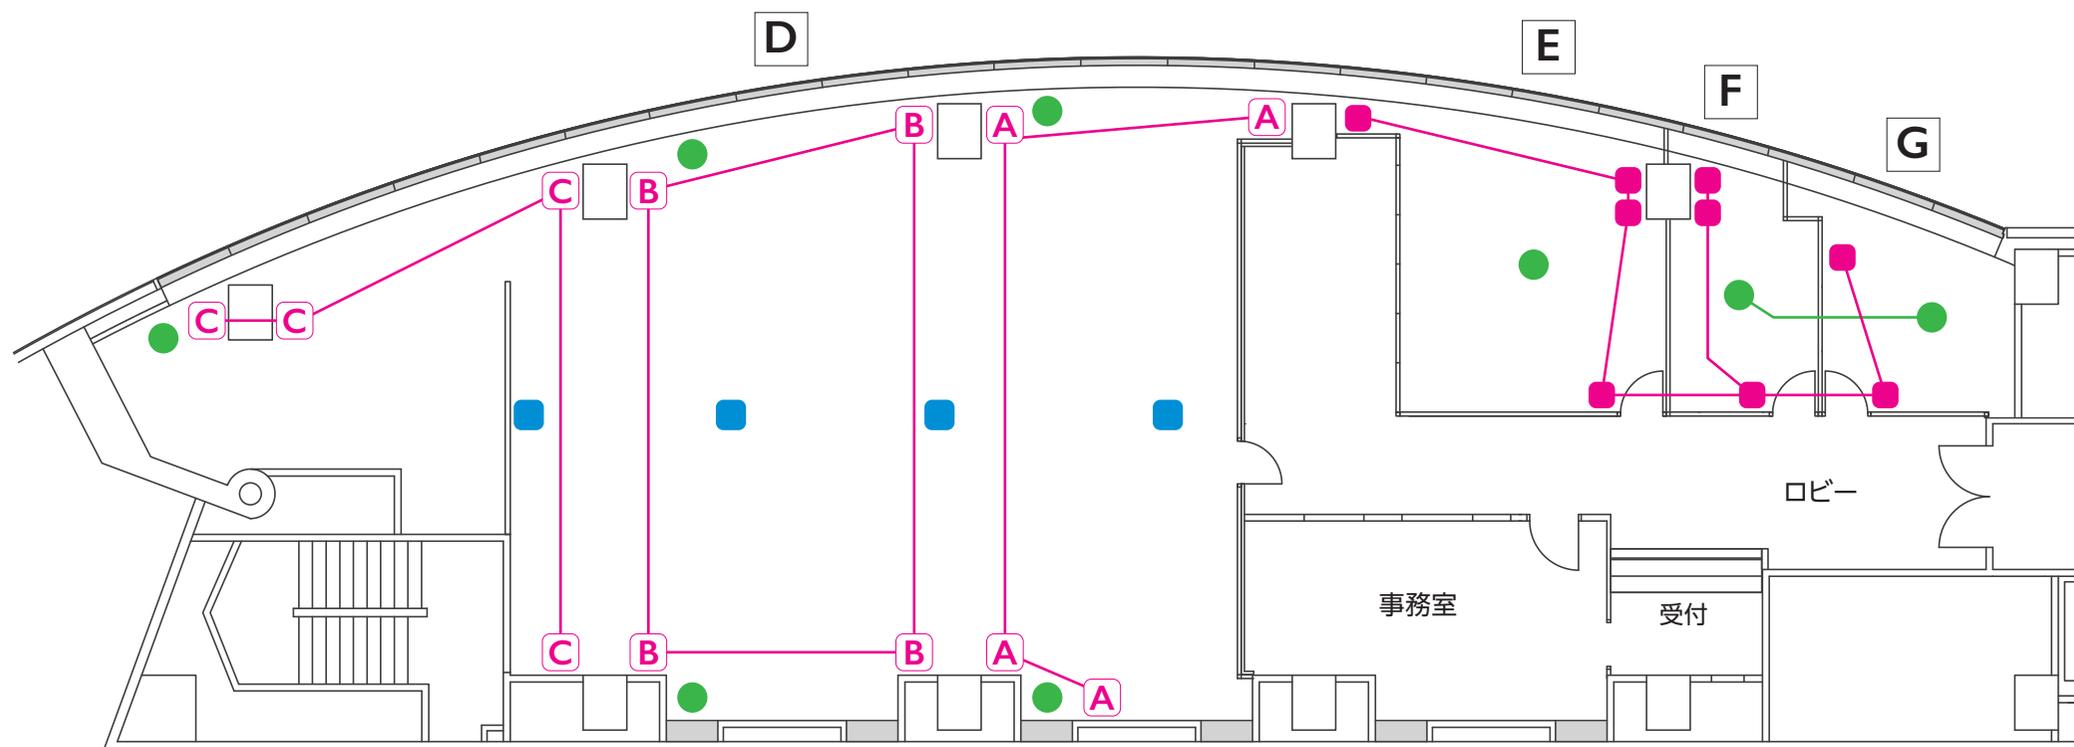

- 床コンセント 1回路：100V・15A：1,500W
- A 壁コンセント 1回路：100V・15A：1,500W
- OAタップコンセント 1回路：100V・15A：1,500W

独立しているマークは、すべて、単独回線です



ただし、上記のように、ラインでつながれているものは
同じ系統の回線です。あわせて15A:1,500Wの容量となります