


# 8Fフロア

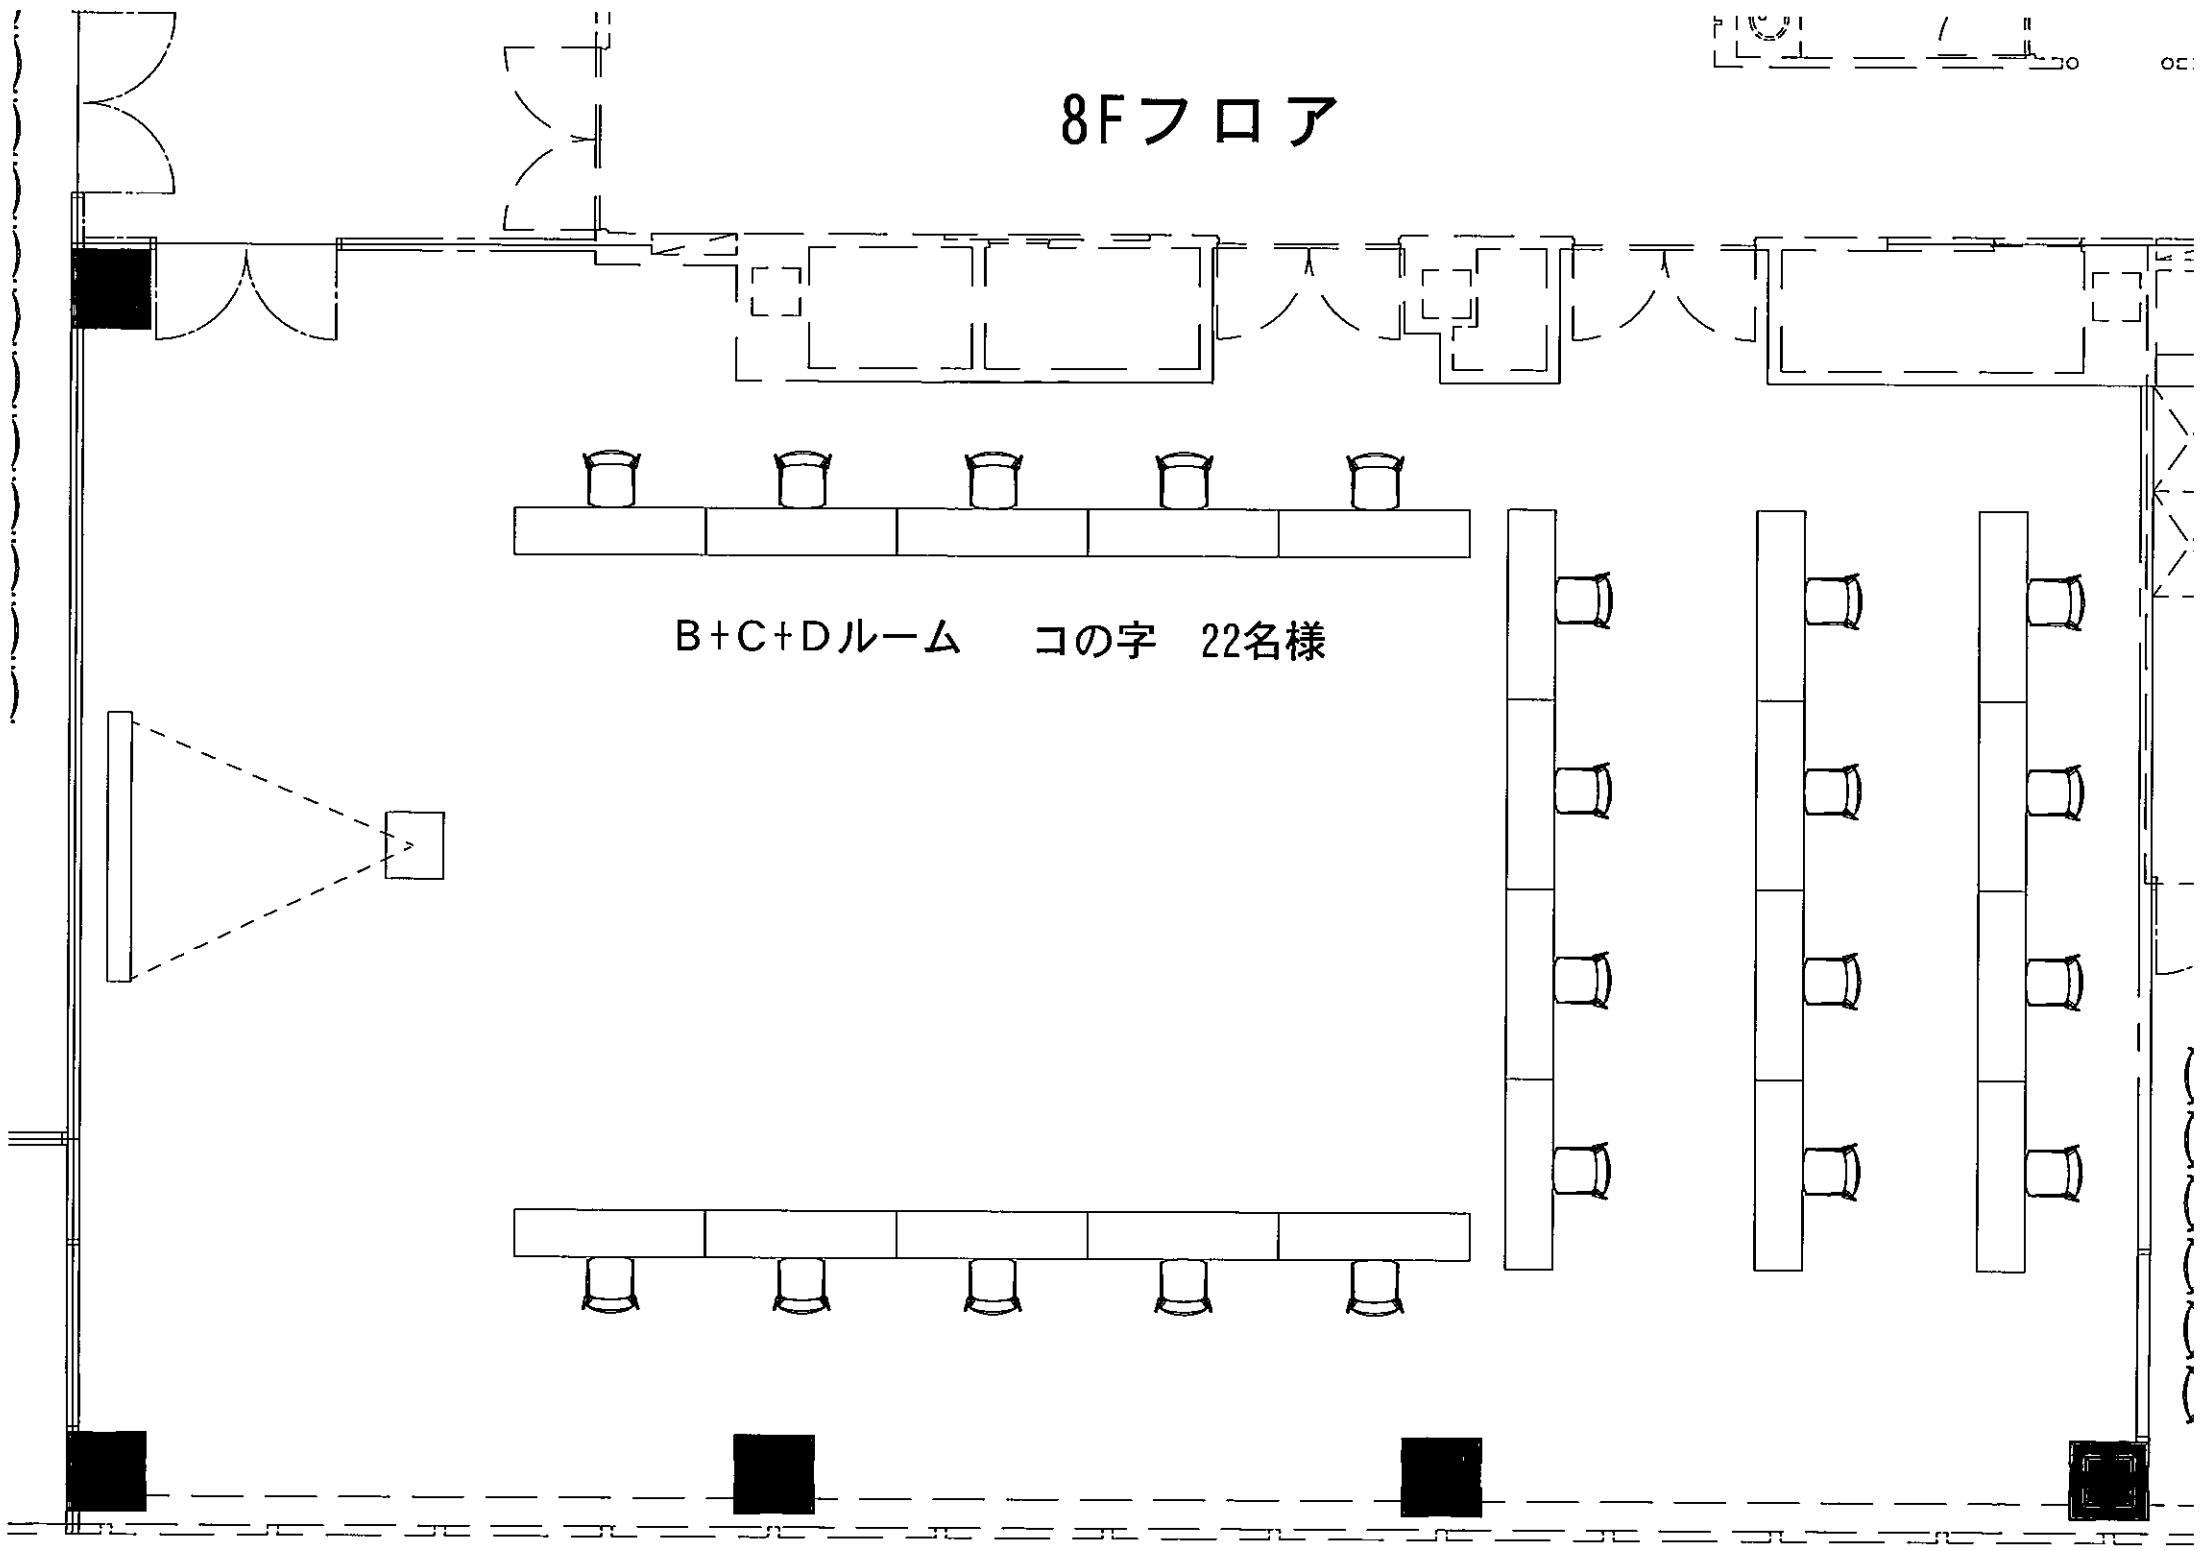

B+C+Dルーム コの字 22名様