


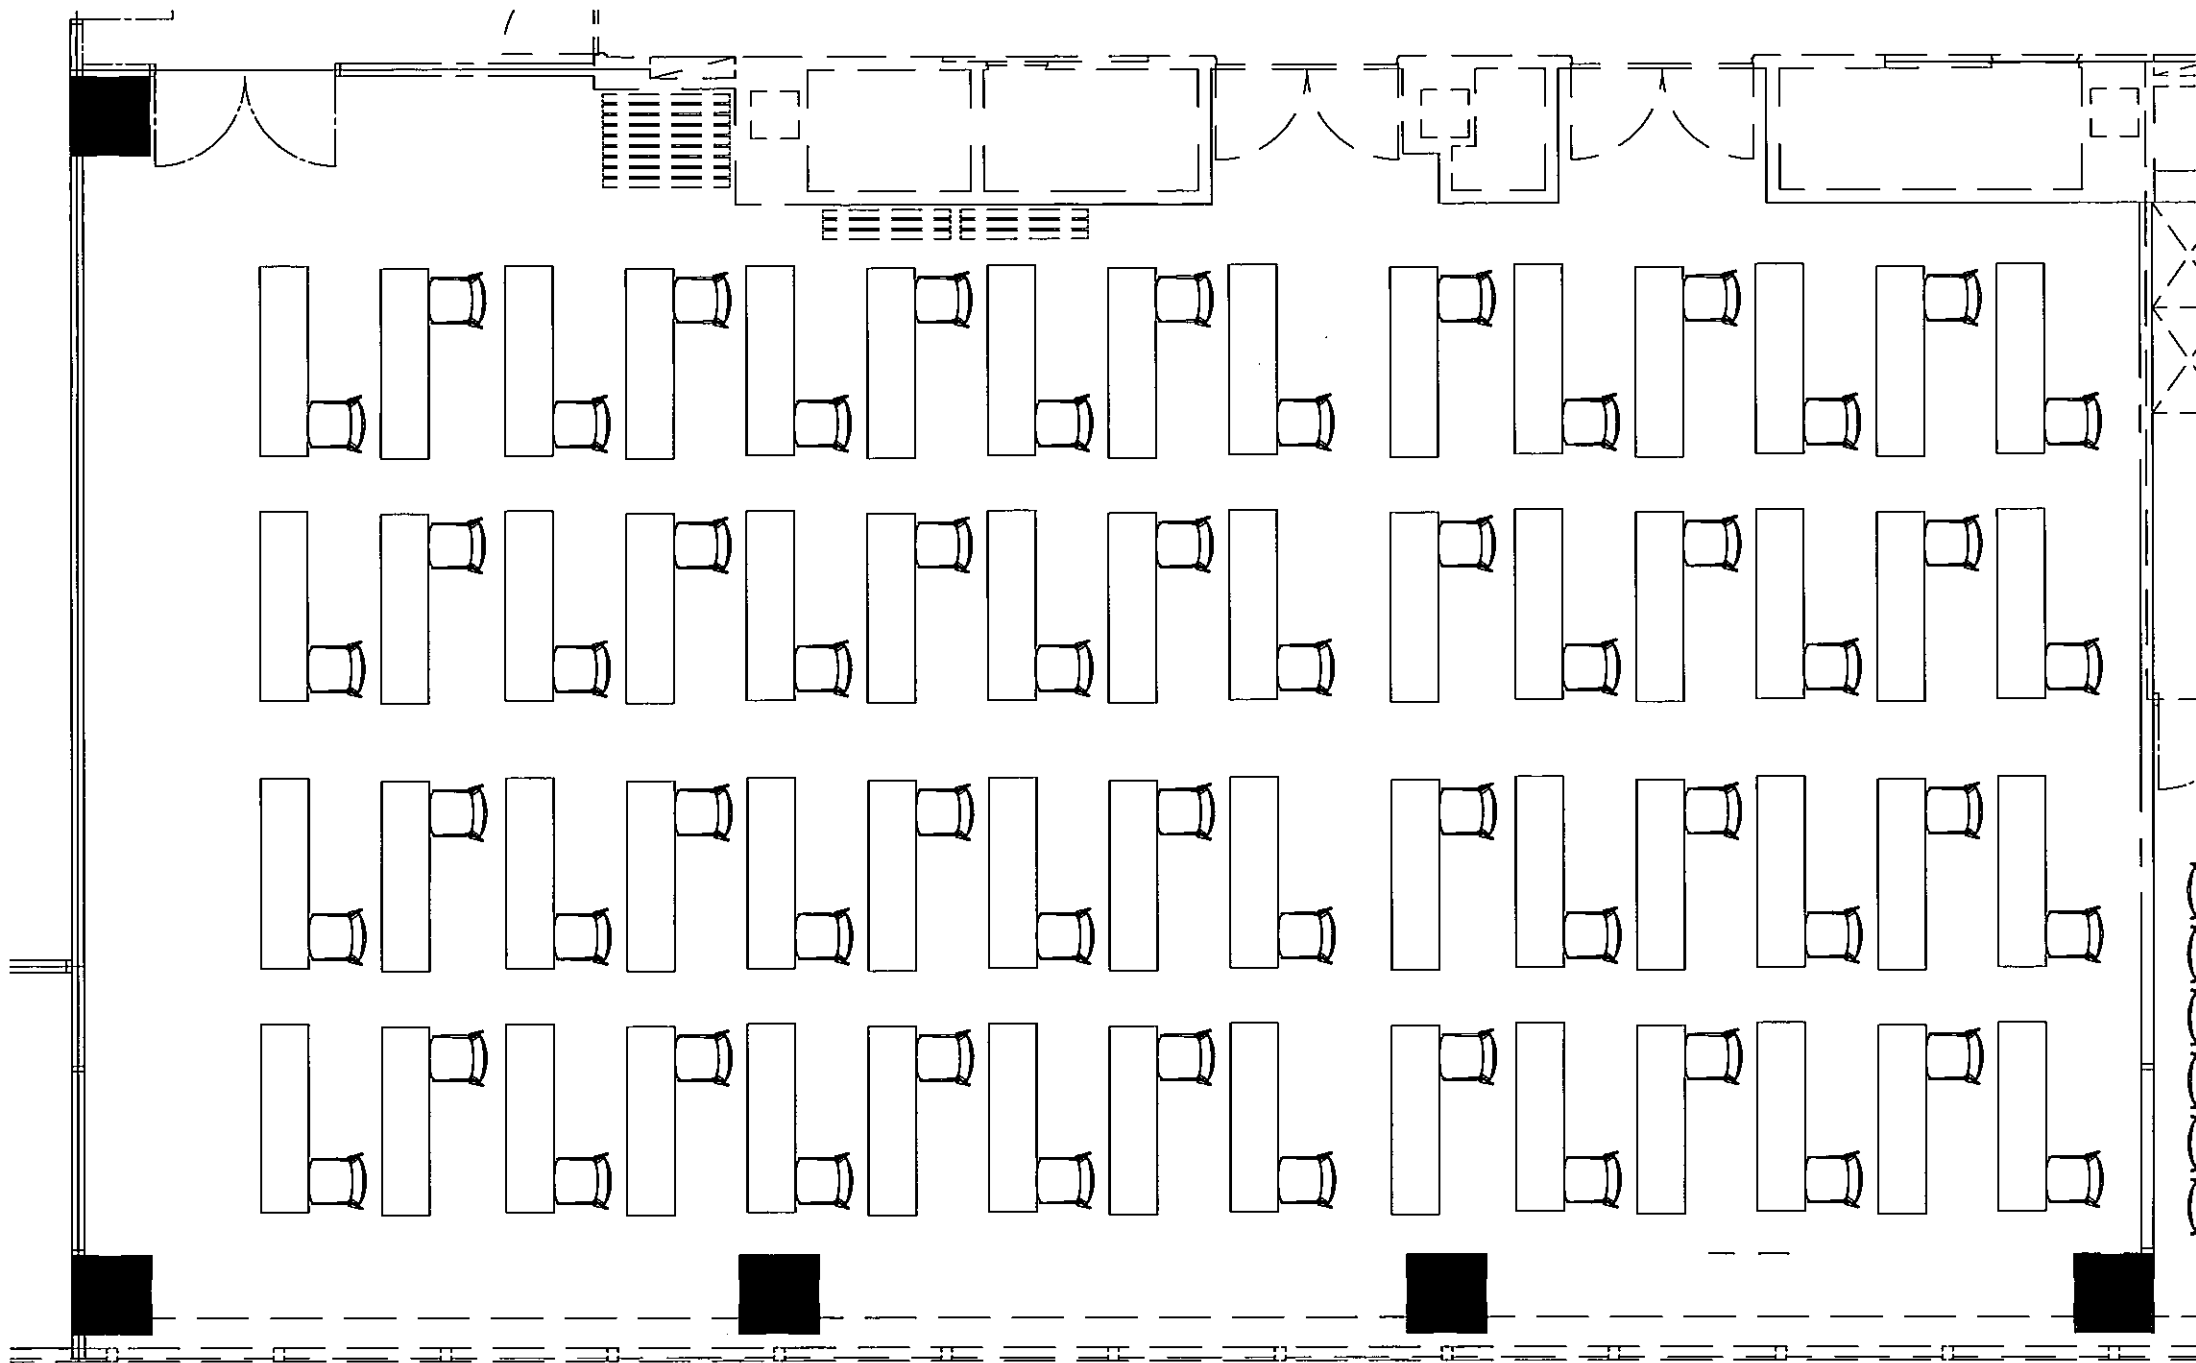

A P 名古屋 [8階 B+C+Dルーム (229m²)]

ご参考レイアウト スクール形式 [1名掛け : 60席]