


8Fフロア

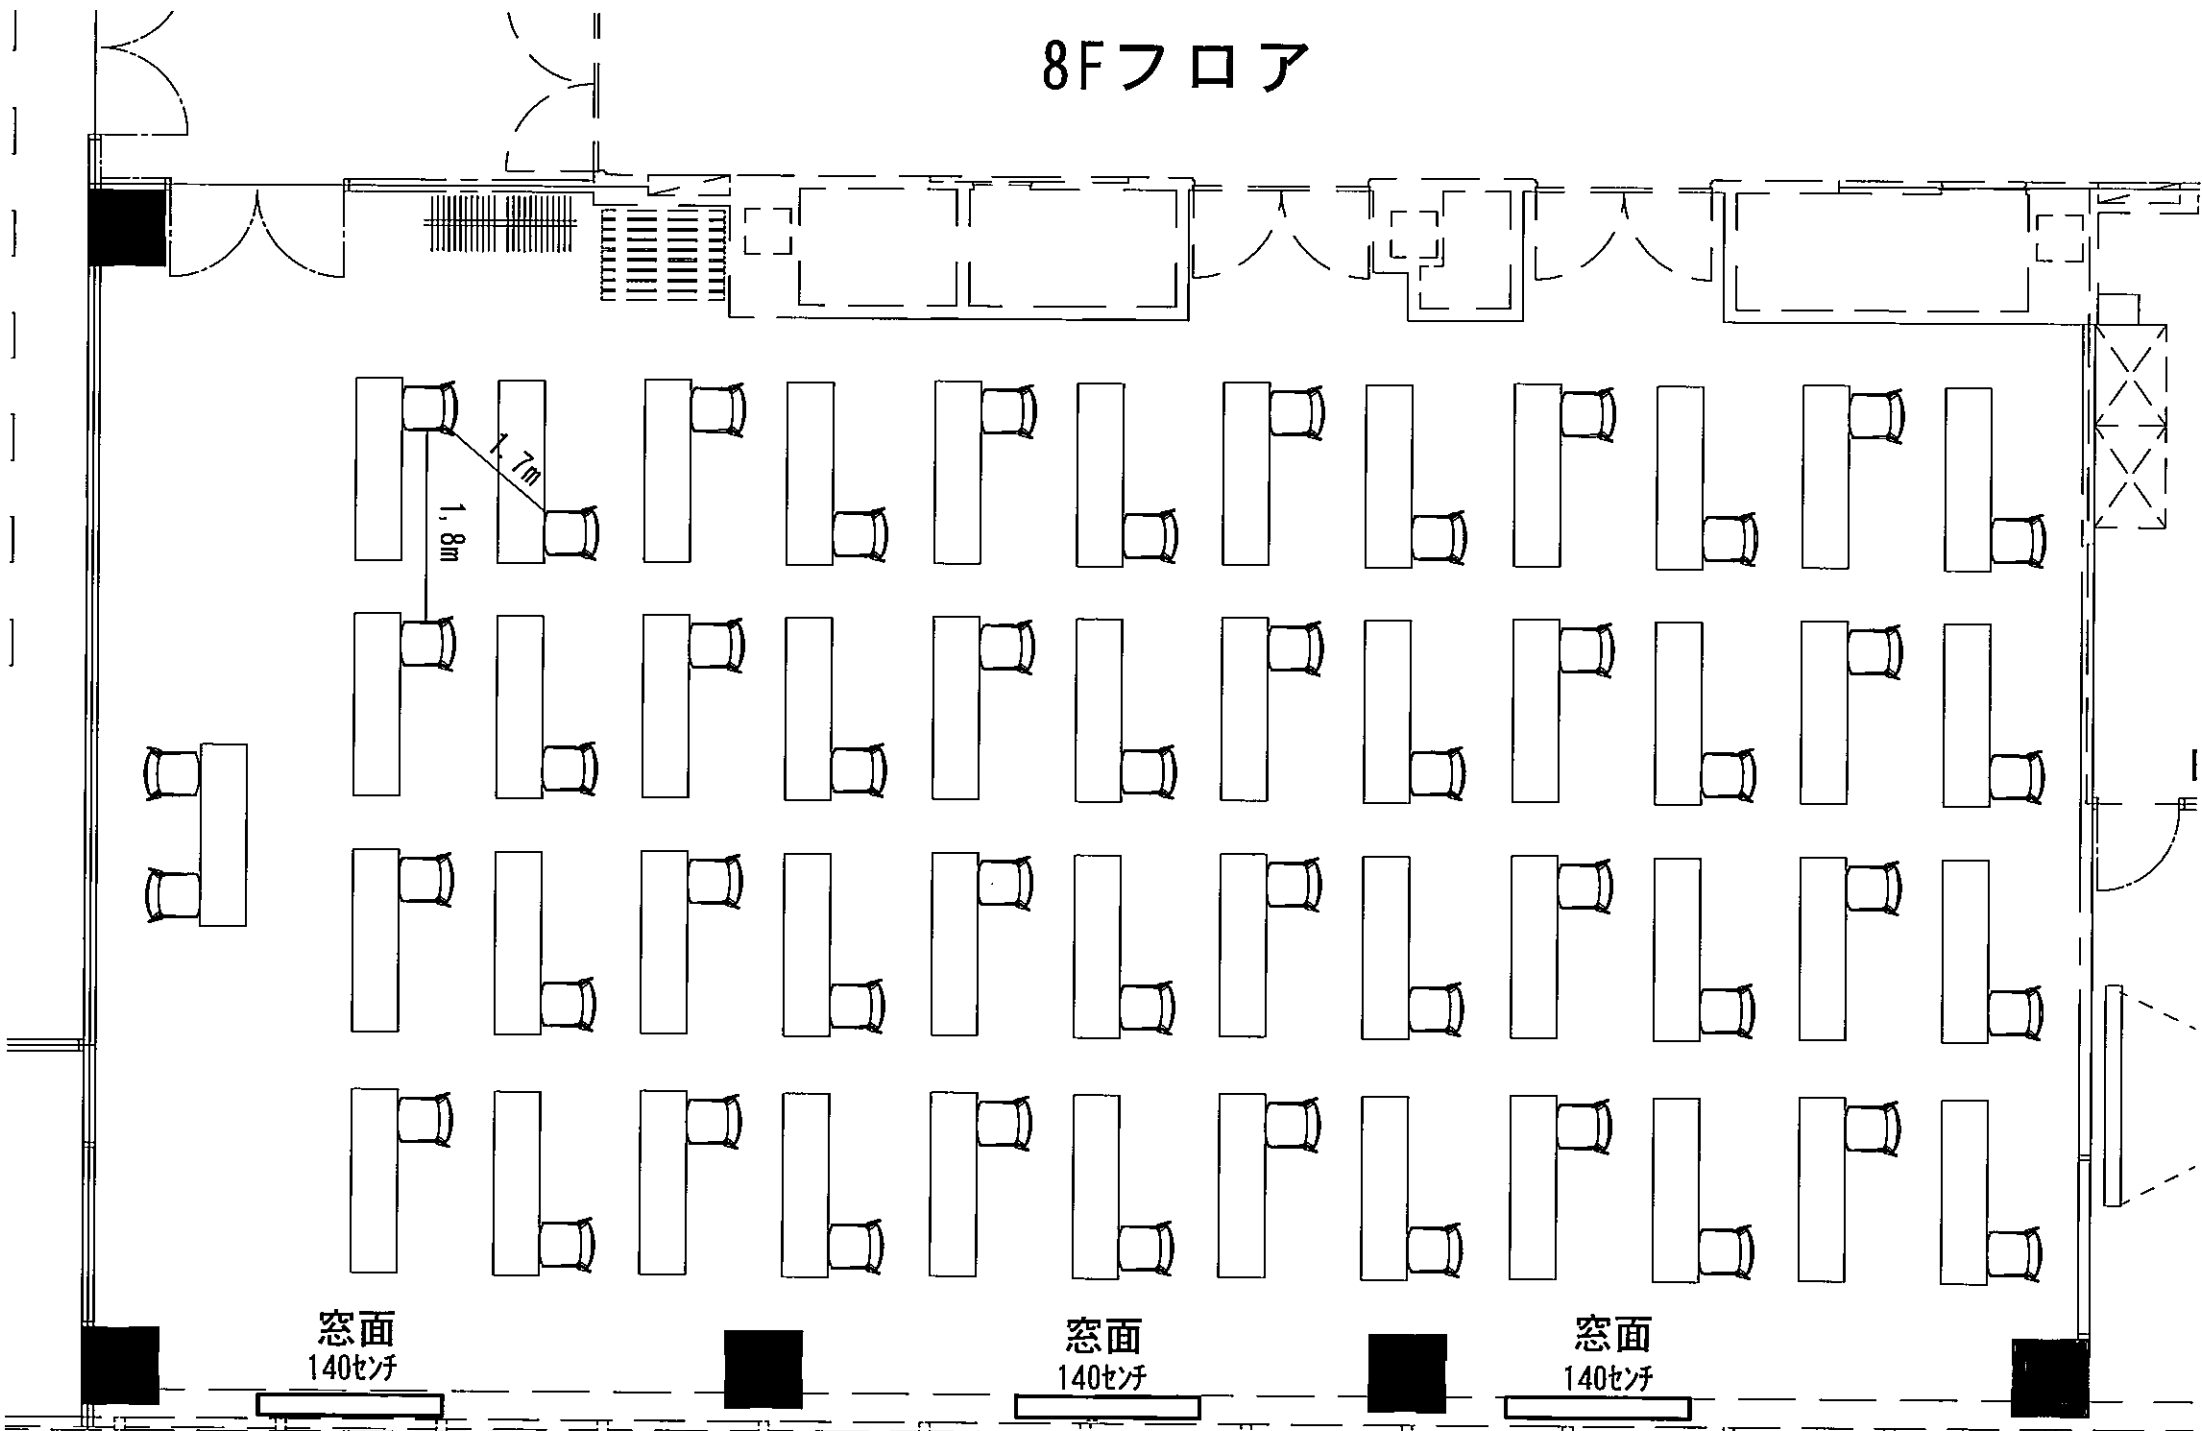

B+C+D (229㎡) スクール1名掛48名様