


B+C+D (229m²) スクール1名がけ 48名

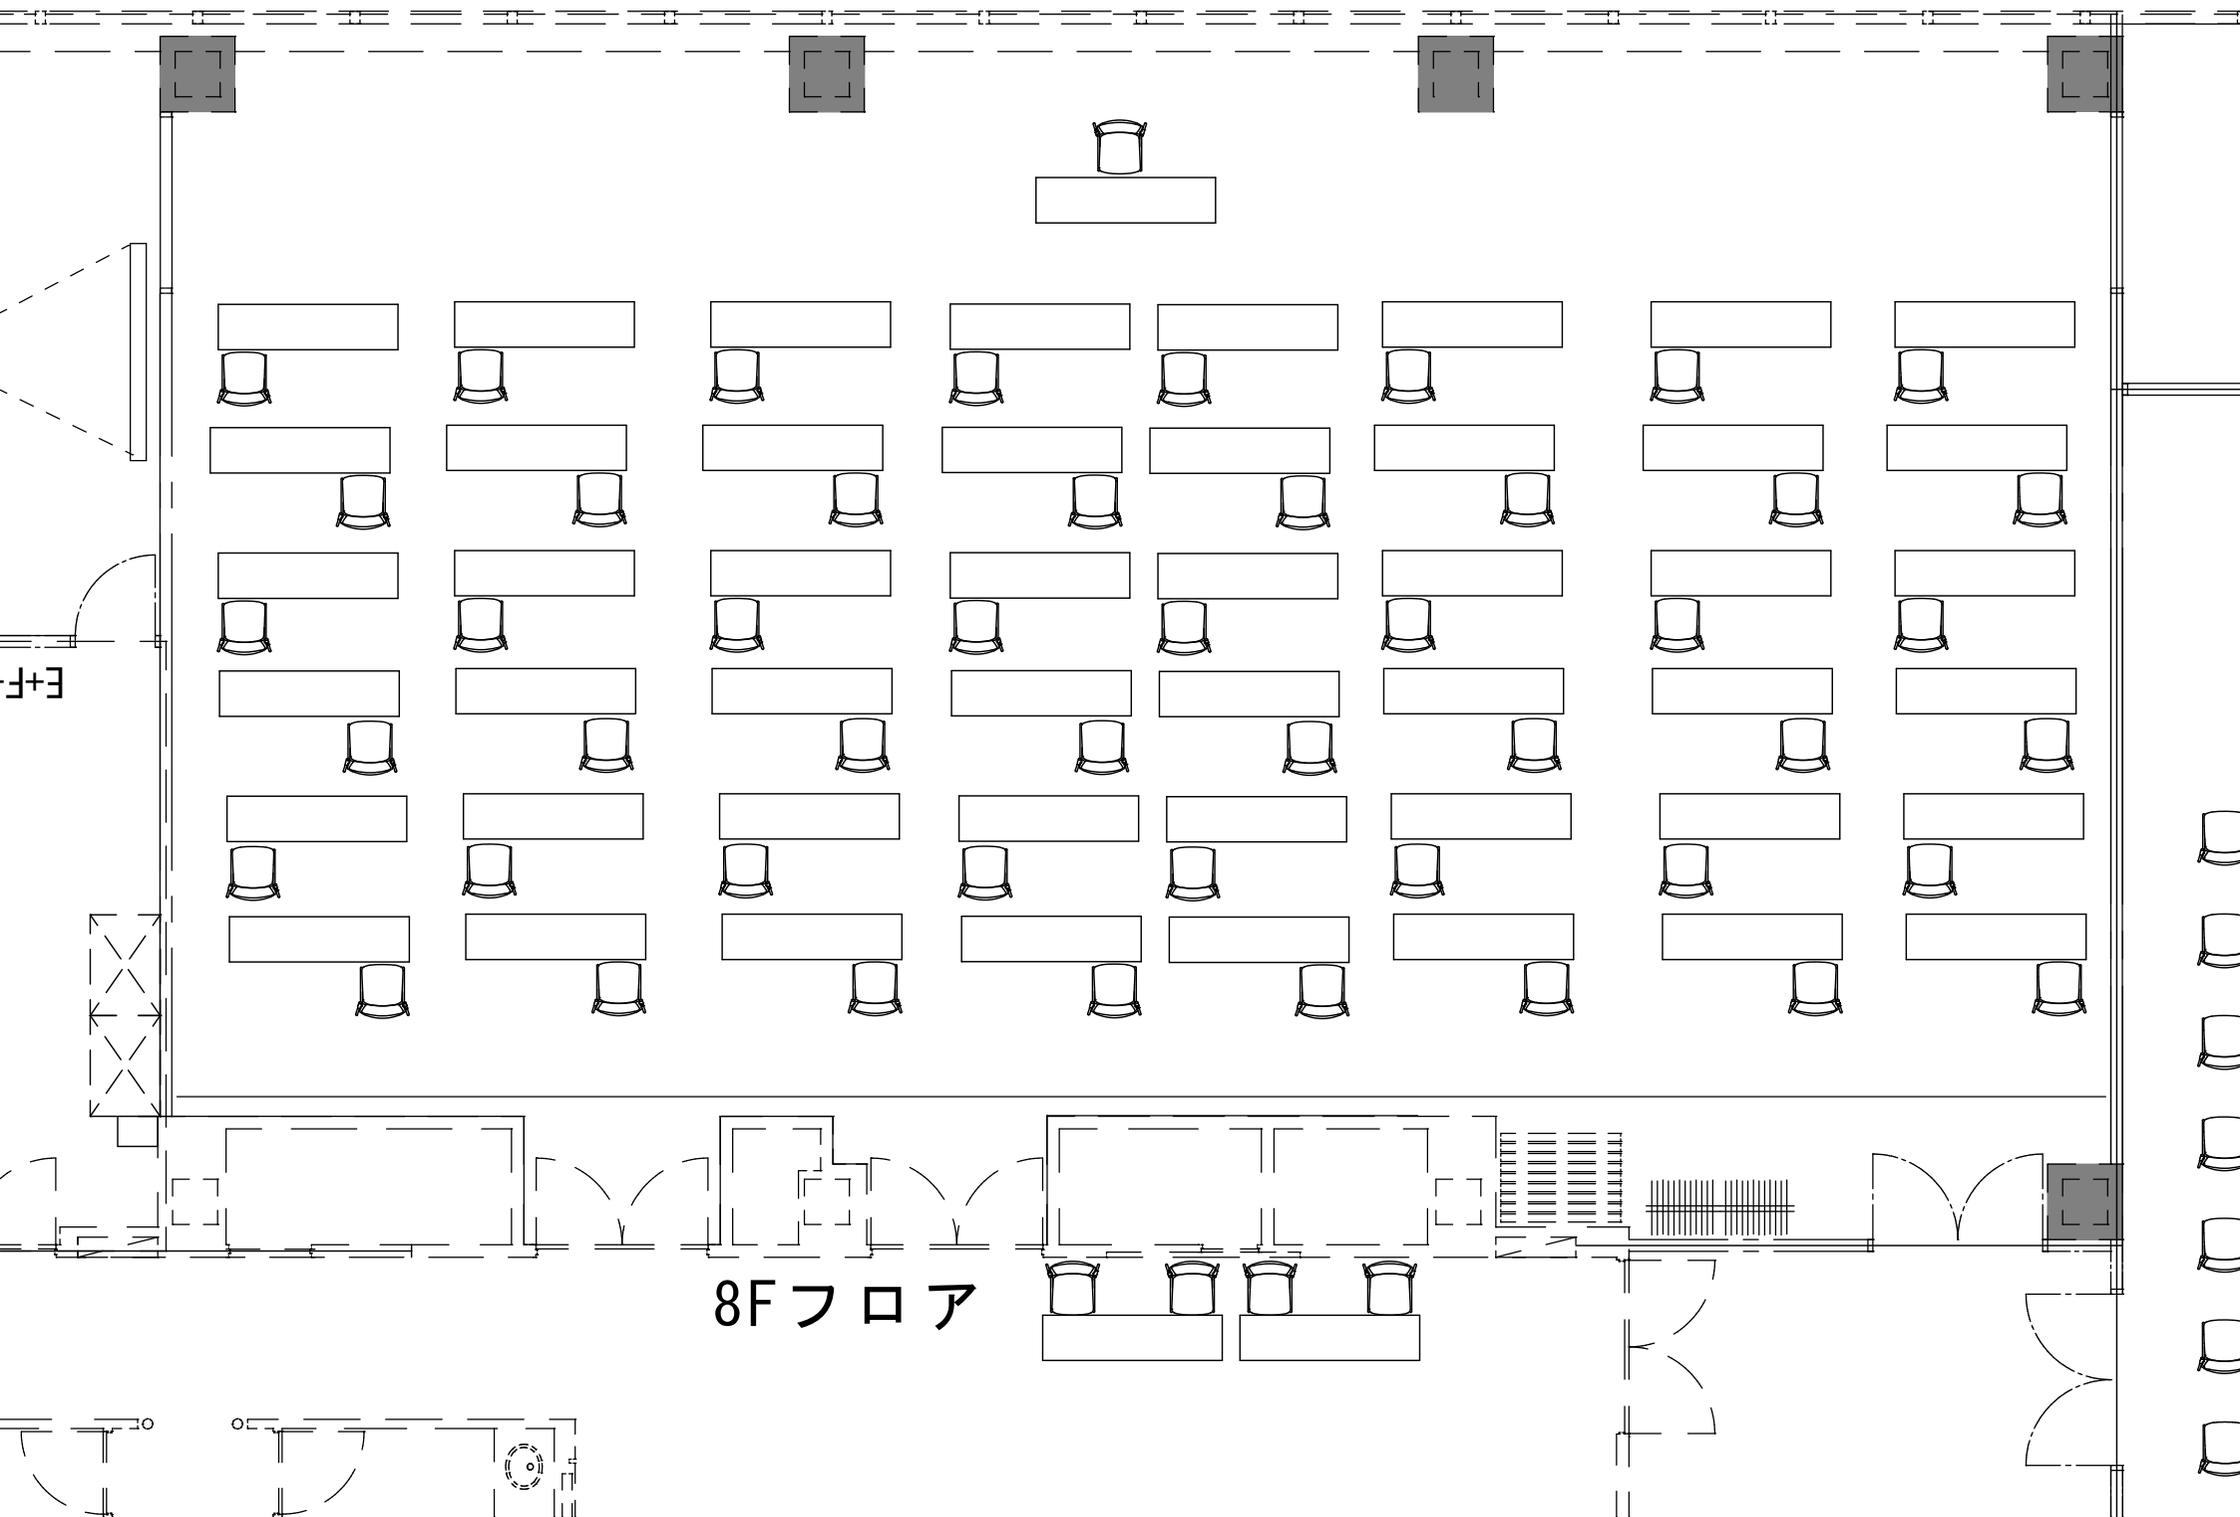

8F フロア