


コンセント回線系統図 / AP日本橋
Outlet line diagram

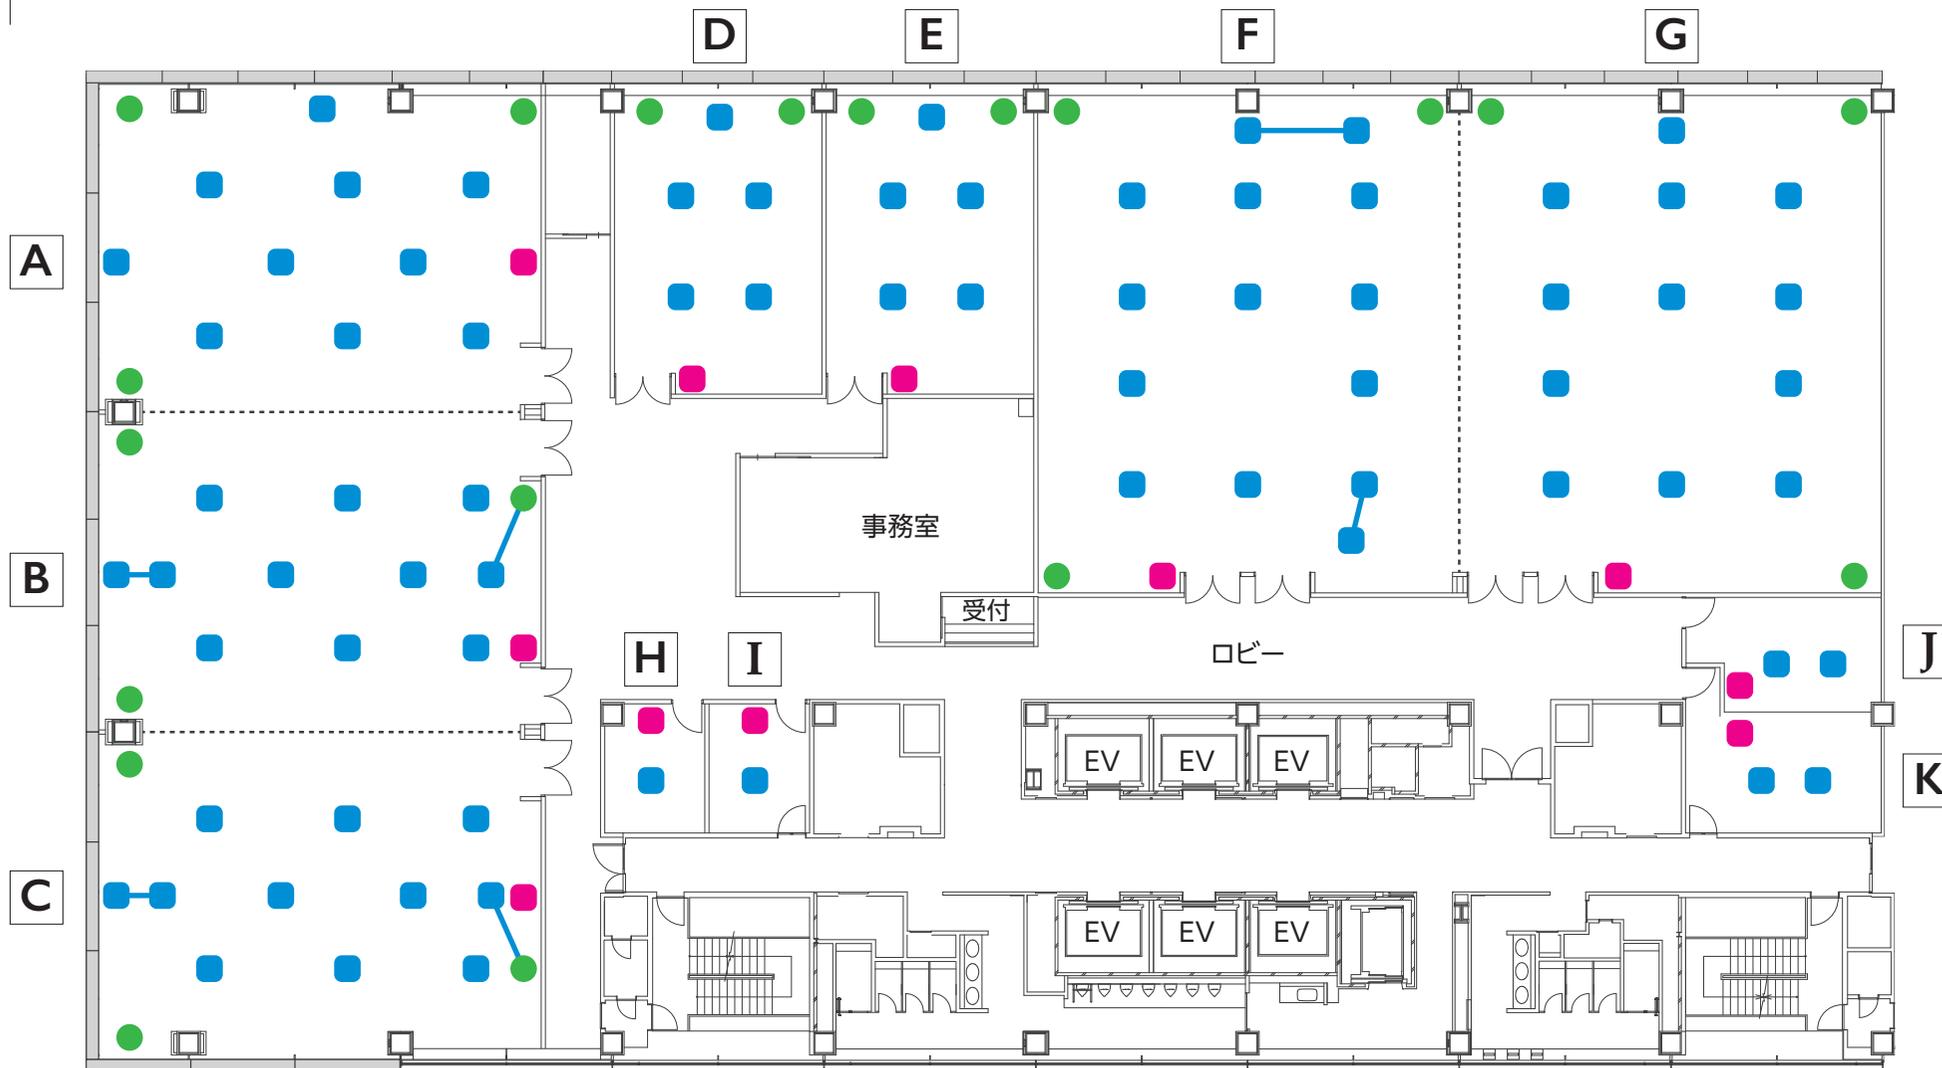

- 床コンセント 1回路：100V・15A：1,500W
- 壁コンセント 1回路：100V・15A：1,500W
- OAタップコンセント 1回路：100V・15A：1,500W

独立しているマークは、すべて、単独回線です



ただし、上記のように、ラインでつながれているものは
同じ系統の回線です。あわせて15A:1,500Wの容量となります