


C ルーム (28.92㎡)

B ルーム (43.38㎡)

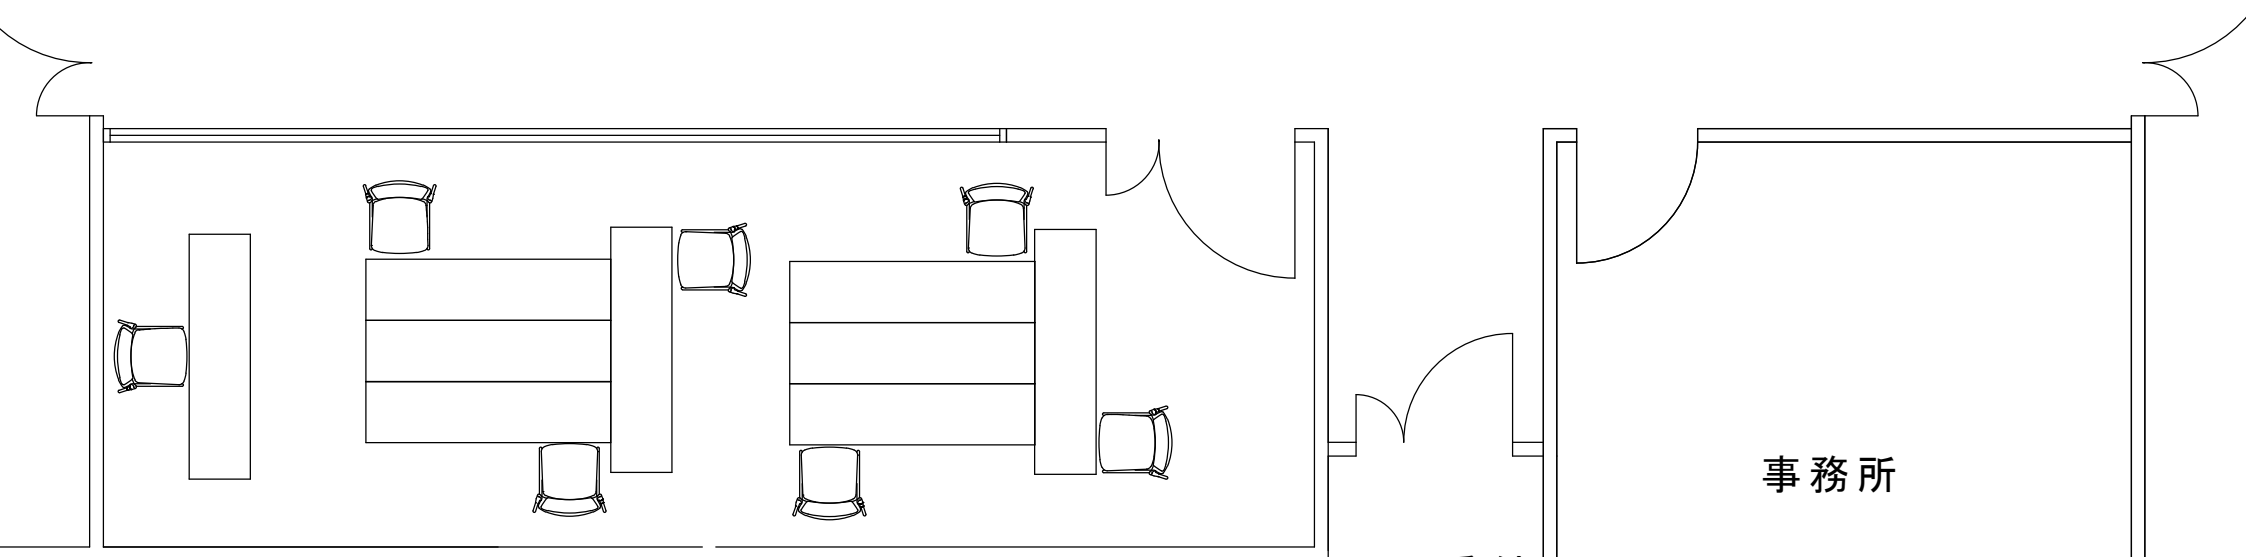

D ルーム (27.66㎡)

受付

事務所