


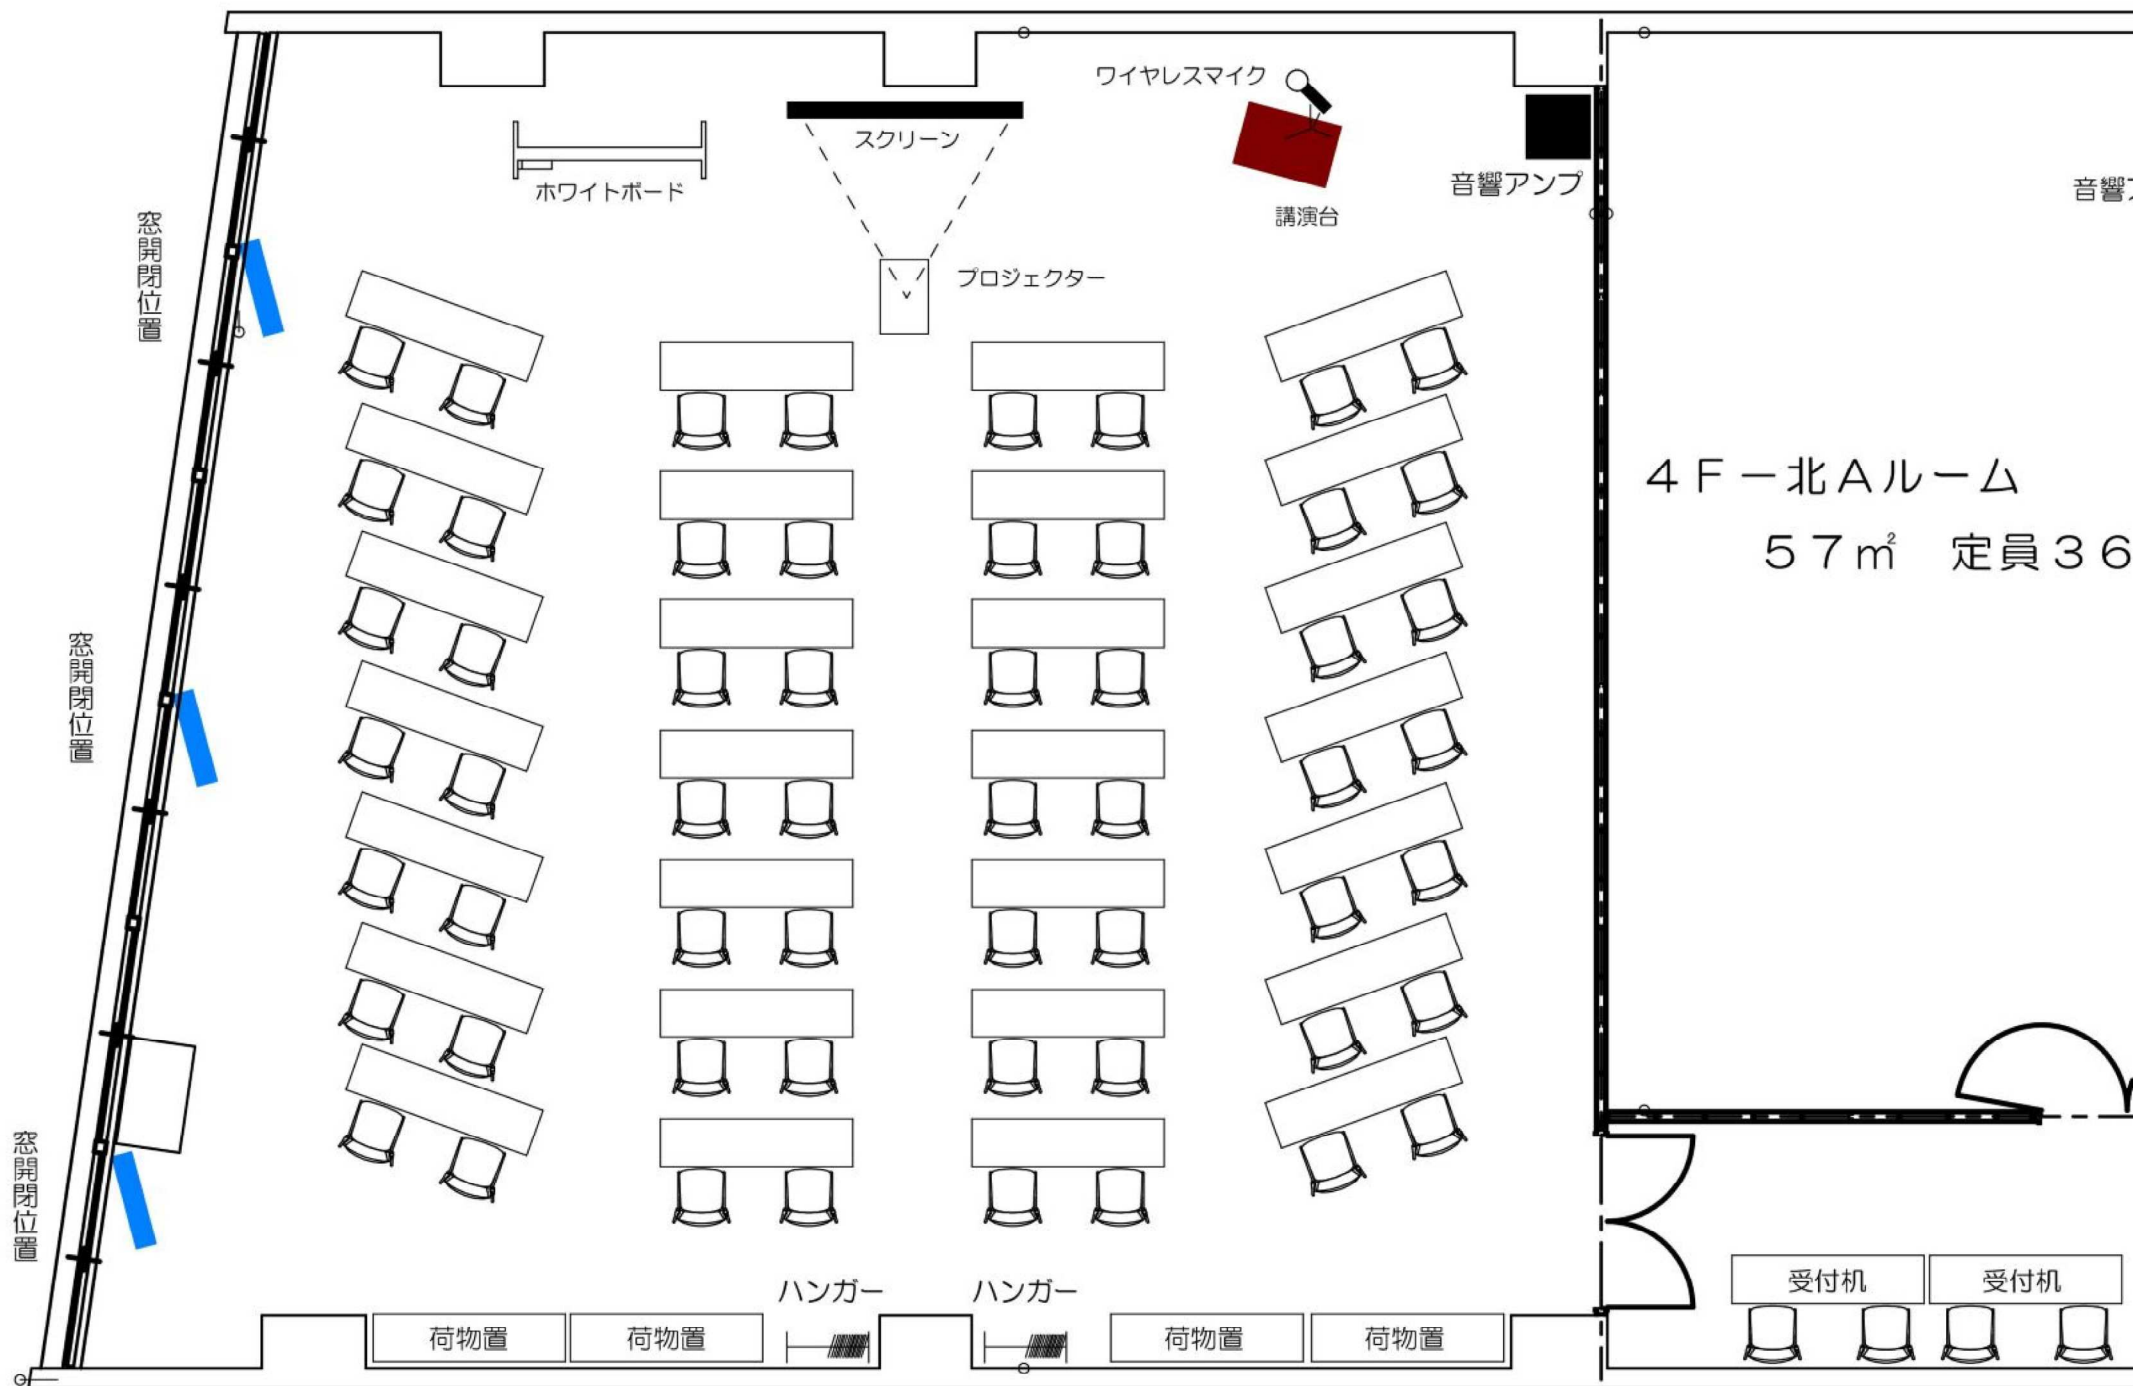

4F-北Bルーム 162m² 56席 サンプルレイアウト