



コンセント回線系統図 / AP品川アネックス
Outlet line diagram

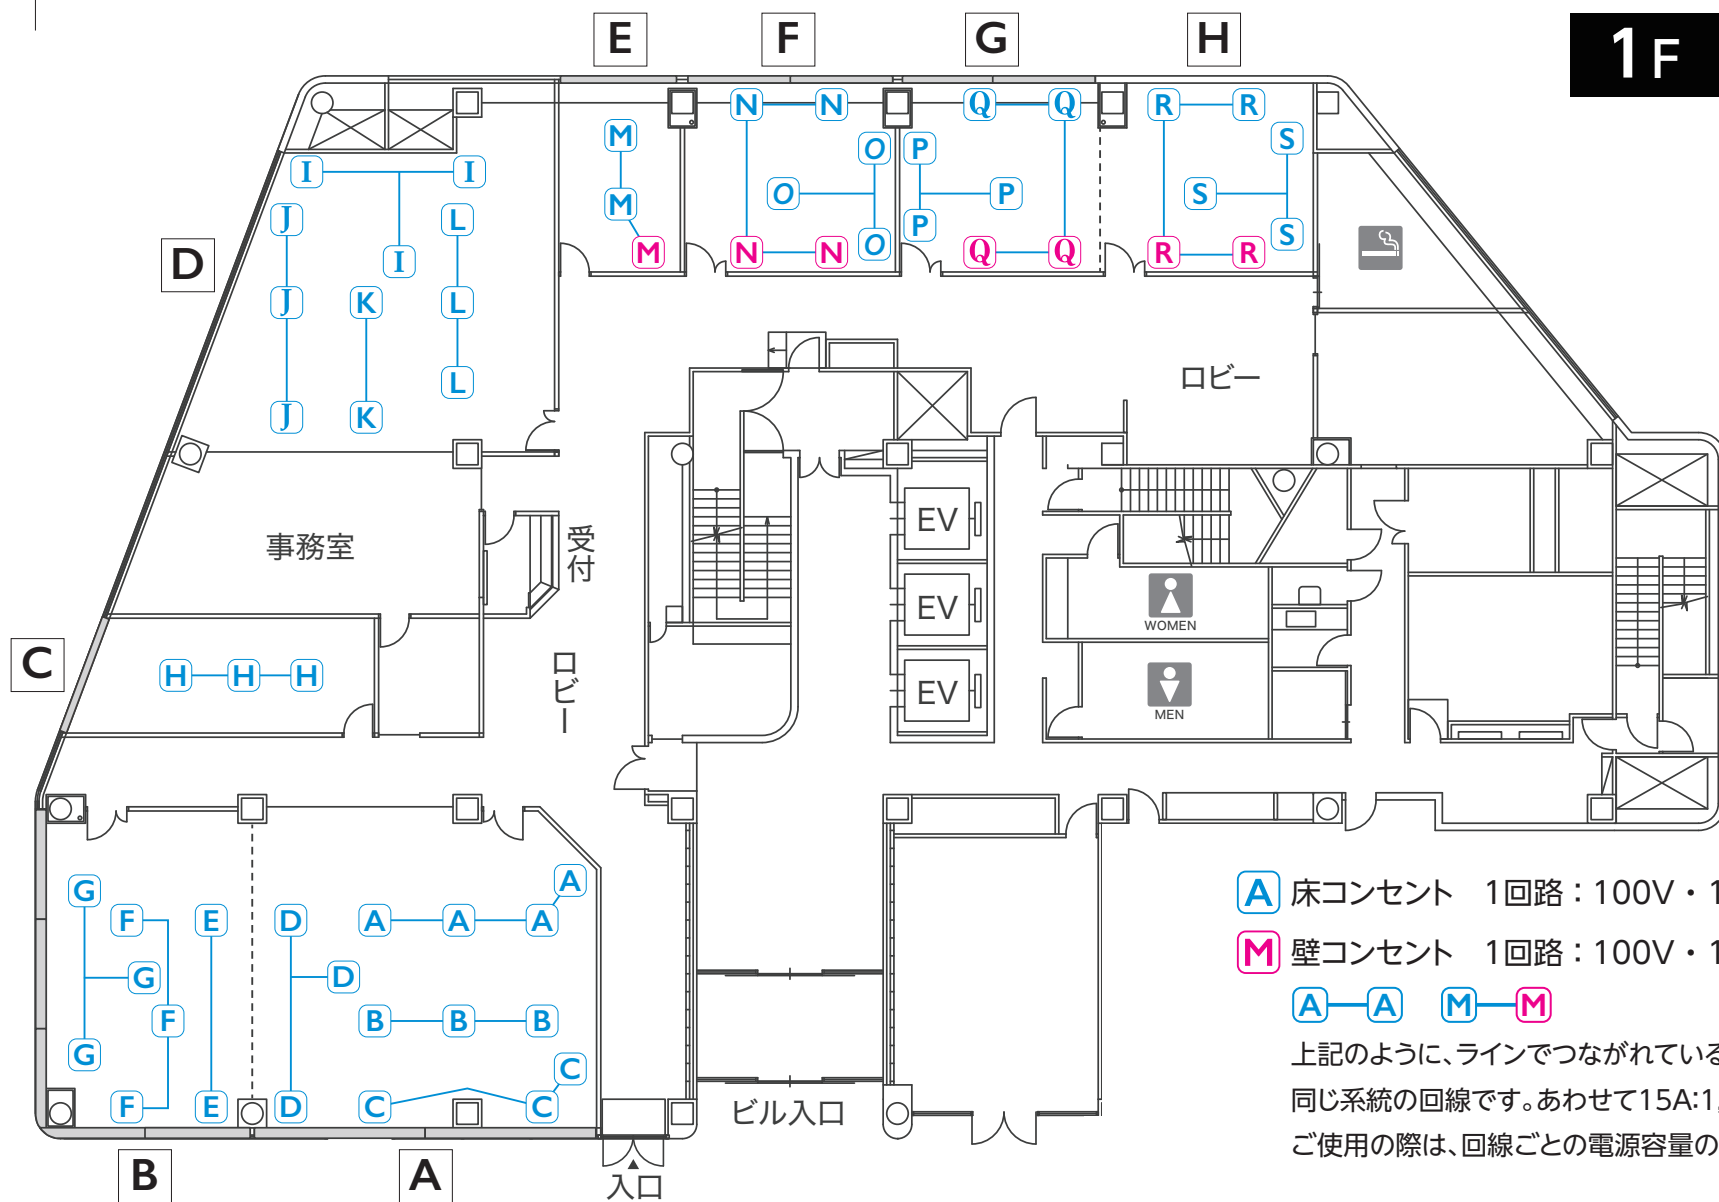

コンセント回線系統図 / AP品川アネックス
Outlet line diagram

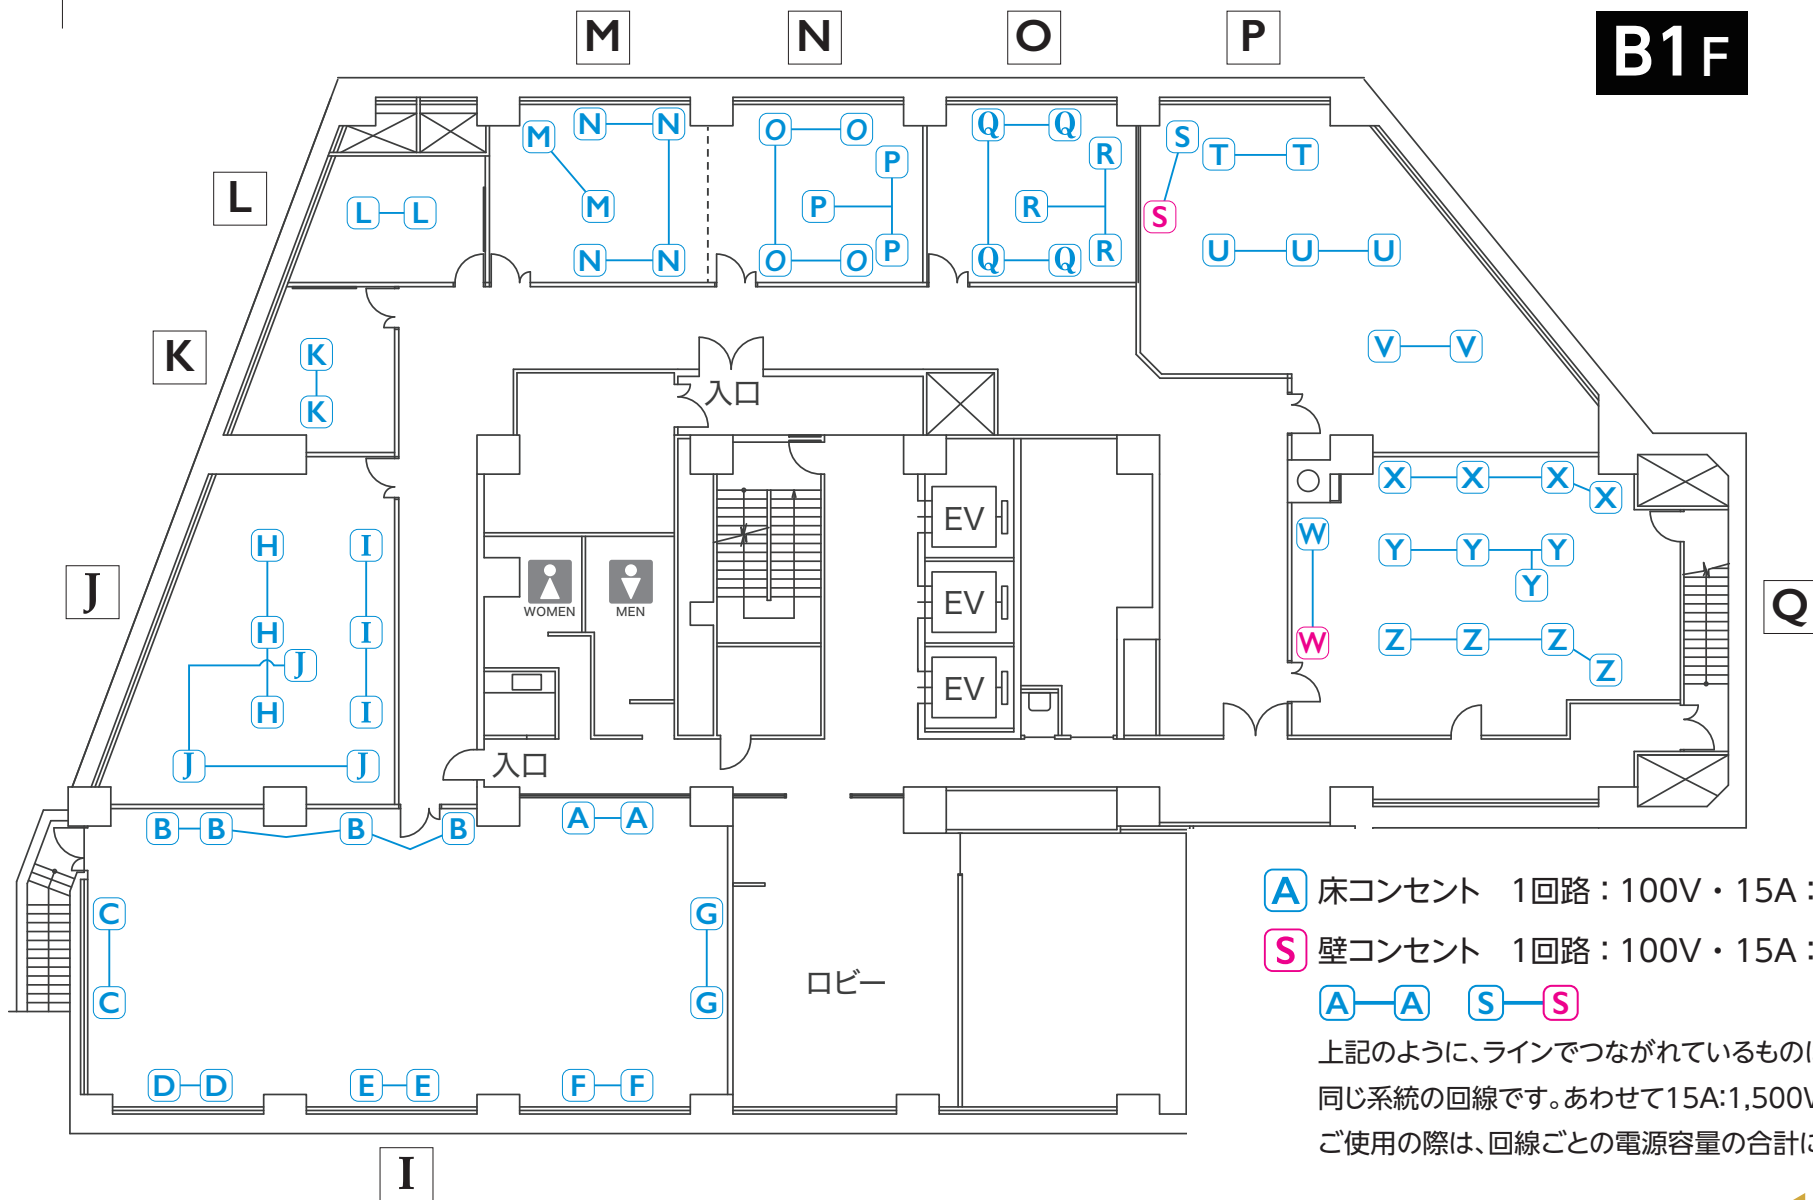

A 床コンセント 1回路：100V・15A：1,500W

S 壁コンセント 1回路：100V・15A：1,500W

A—A **S—S**

上記のように、ラインでつながれているものは
同じ系統の回線です。あわせて15A:1,500Wの容量となります
ご使用の際は、回線ごとの電源容量の合計にご注意ください