


コンセント回線系統図 / AP虎ノ門  
Outlet line diagram

11F

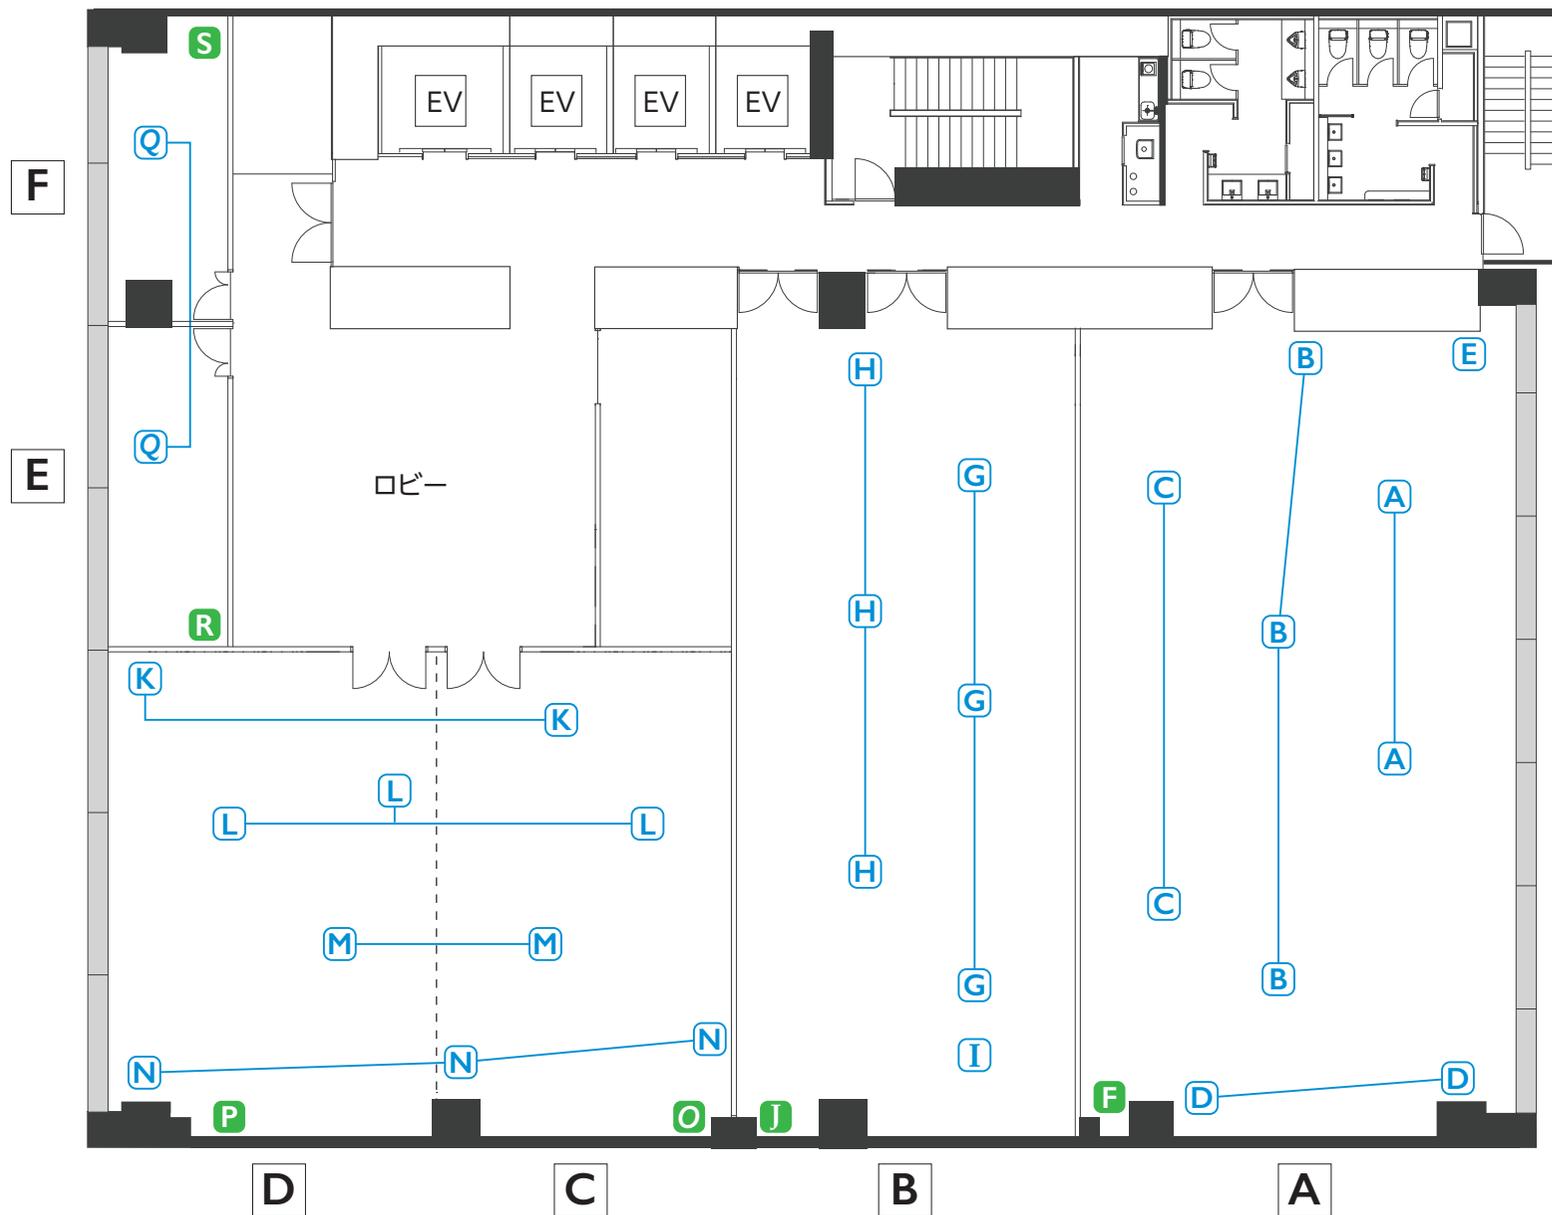

**A** 床コンセント  
1回路：100V・15A：1,500W

**F** OAタップコンセント  
1回路：100V・15A：1,500W

独立しているマークは、単独回線です


**A—A**

ただし、設置位置が異なっても  
上記のように、ラインでつながれているものは  
同じ系統の回線です。  
あわせて15A:1,500Wの容量となります。

ご使用の際は、回線系統図をご確認いただき  
回線ごとの電源容量の合計にご注意ください。

コンセント回線系統図 / AP虎ノ門  
Outlet line diagram

3F

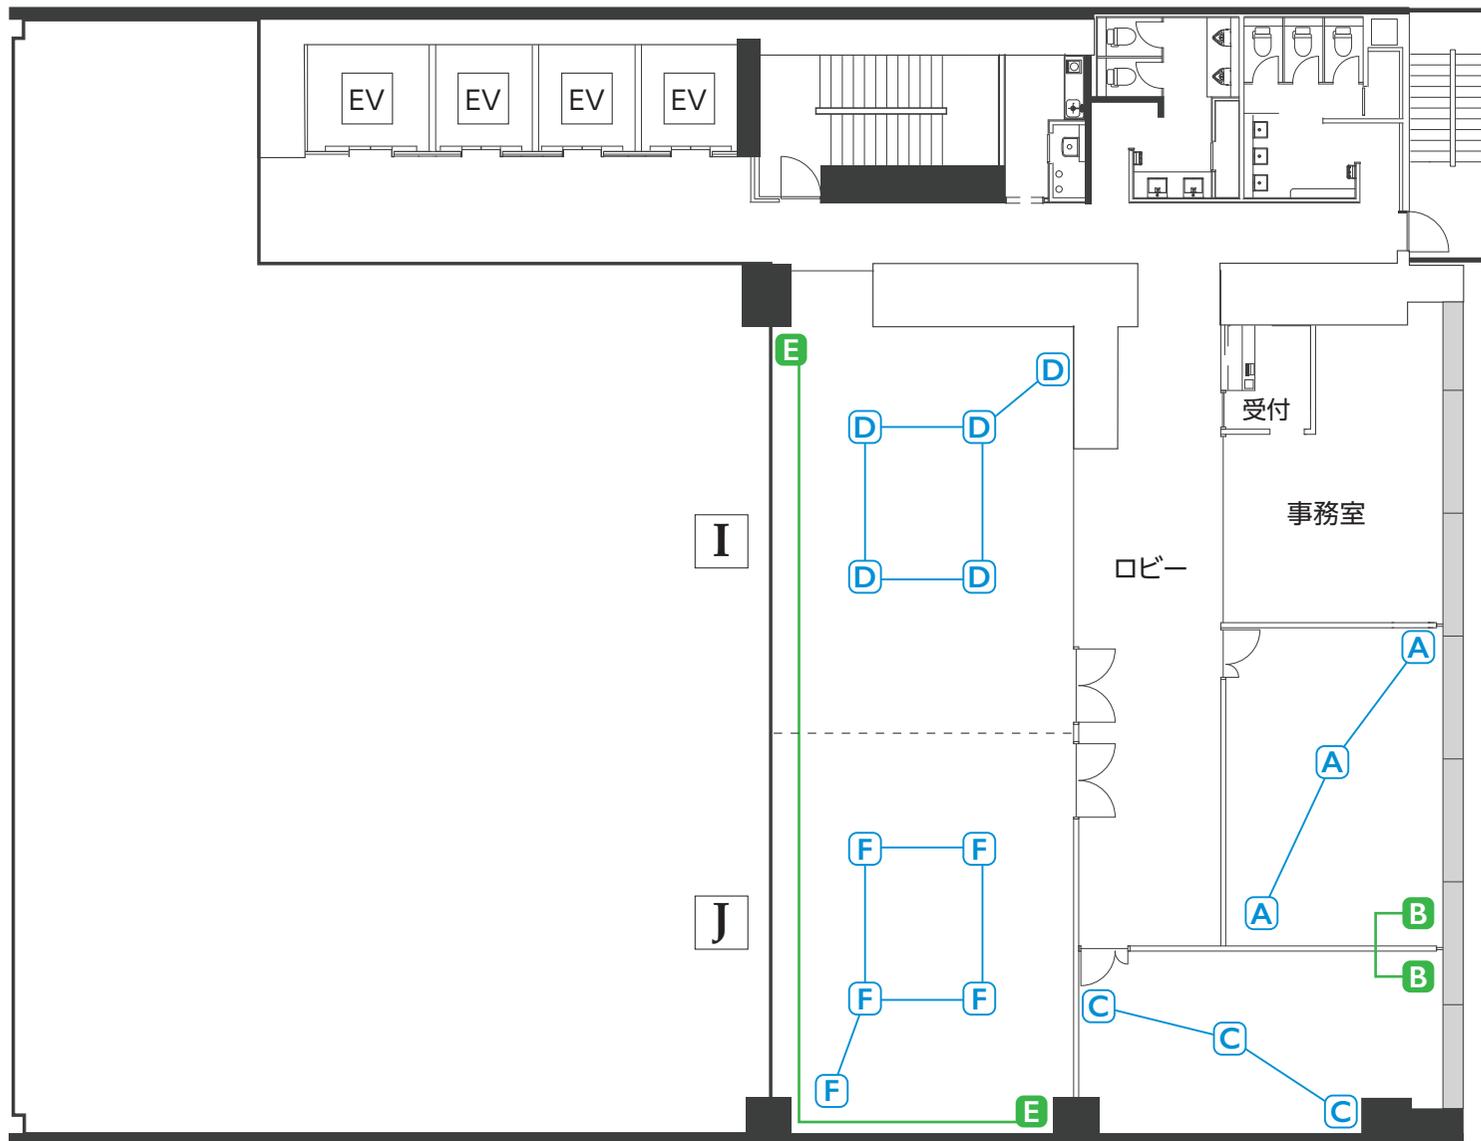

**A** 床コンセント  
1回路：100V・15A：1,500W

**B** OAタップコンセント  
1回路：100V・15A：1,500W

**A—A B—B**  
設置位置が異なっても  
上記のように、ラインでつながれているものは  
同じ系統の回線です。  
あわせて15A:1,500Wの容量となります。

ご使用の際は、回線系統図をご確認いただき  
回線ごとの電源容量の合計にご注意ください。