


コンセント回線系統図 / AP大阪梅田東
Outlet line diagram

A 床コンセント 1回路：100V・15A：1,500W

C2 壁コンセント 1回路：100V・15A：1,500W

A—A D—E H—H

設置位置が異なっても、上記のように、
ラインでつながれているものは同じ系統の回線です
あわせて15A:1,500Wの容量となります
ご使用の際は、回線ごとの電源容量の合計にご注意ください

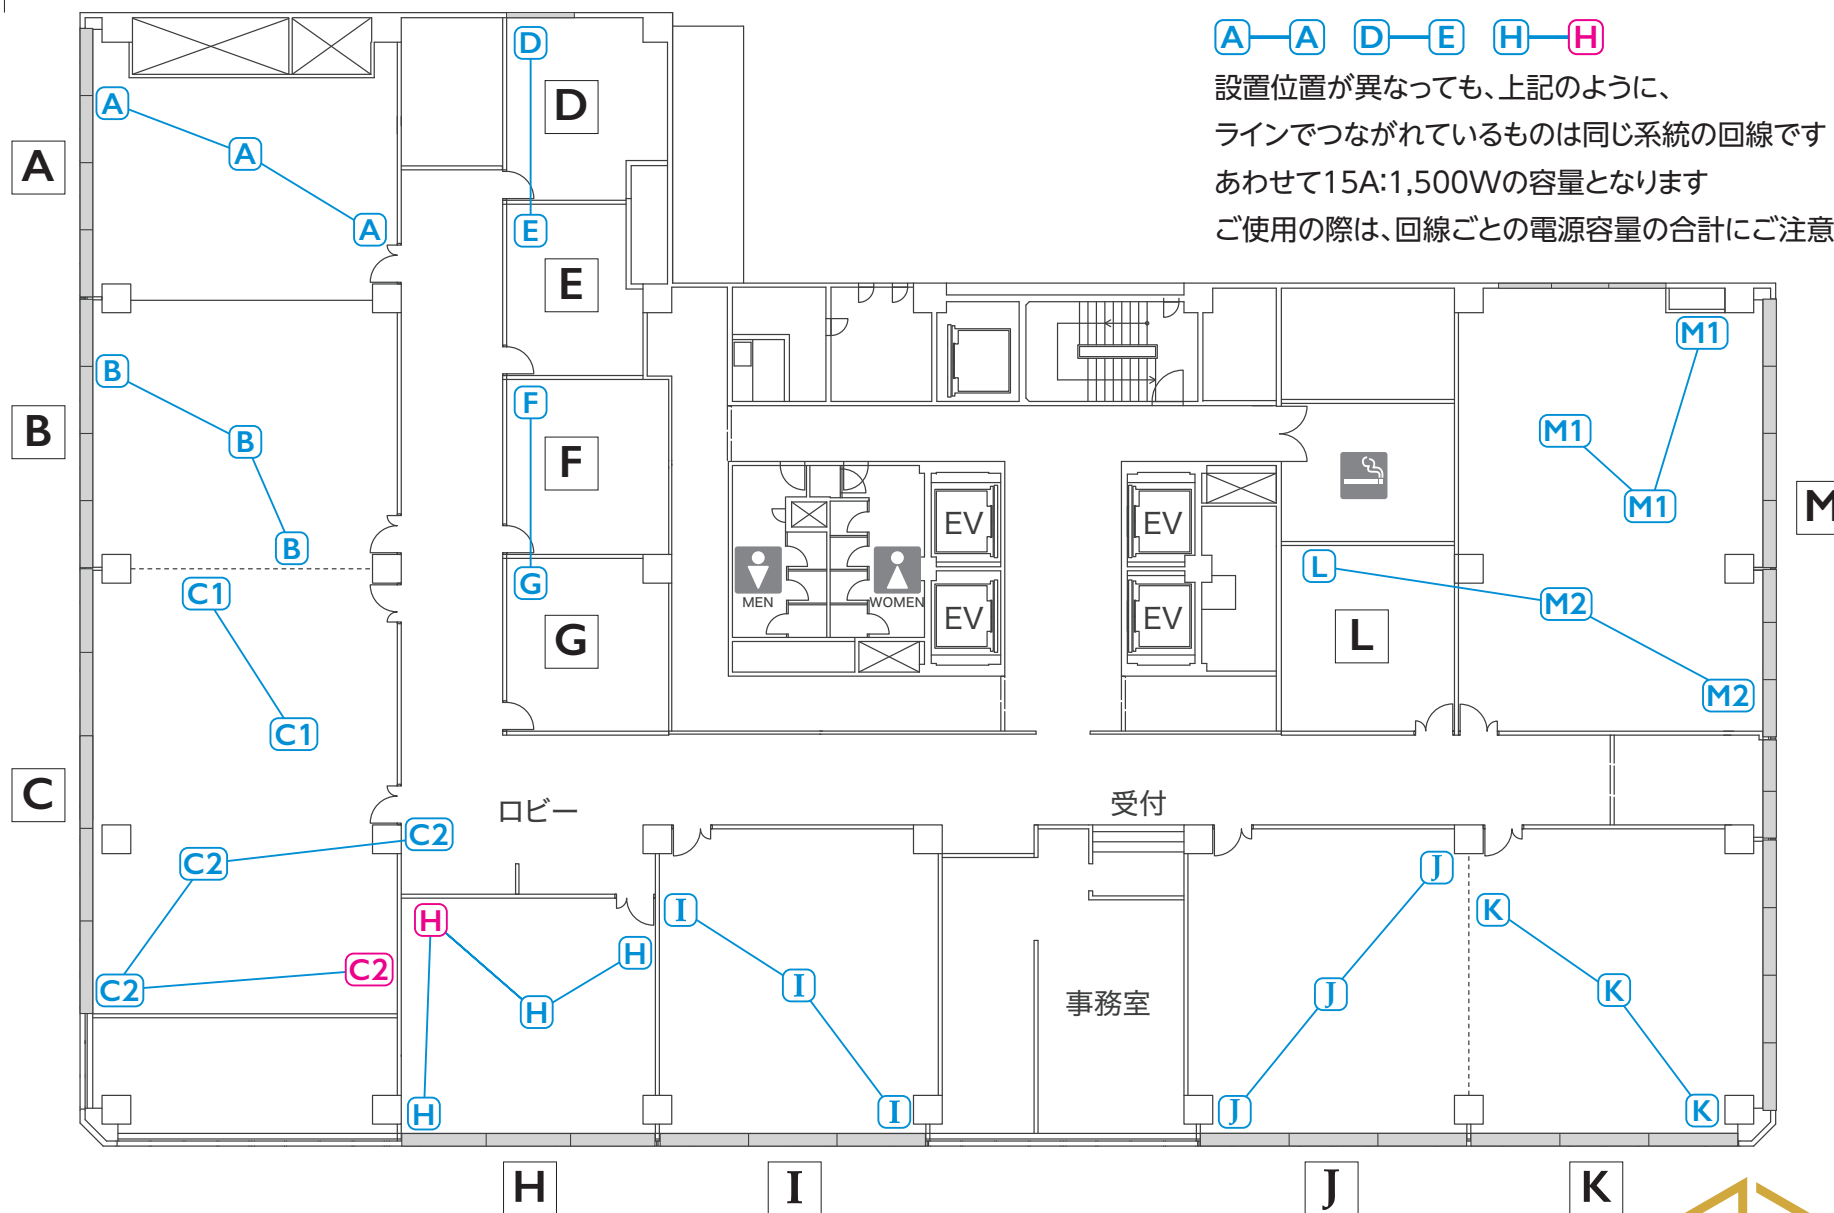

コンセント回線系統図 / AP大阪梅田東
Outlet line diagram

3 壁コンセント 1回路：100V・15A：1,500W

3—3

設置位置が異なっても、上記のように、
ラインでつながれているものは同じ系統の回線です
あわせて15A:1,500Wの容量となります
ご使用の際は、回線ごとの電源容量の合計にご注意ください

